


適用荷重 T-14 グレーチング上面は、すべり止め凸凹模様付です。 貼代 69	件名				
	品番	部 品 名	材 質	数 量	備 考
	①	蓋	SS400	1	溶融亜鉛めっき
	②	グレーチング	SS400	2	溶融亜鉛めっき
	③	受枠	SS400	1	溶融亜鉛めっき
	④	締付ボルト	SUS304	2	M6×30
	⑤	締付金具	SUS304	2	
⑥	アンカー	SS400	4	溶融亜鉛めっき	

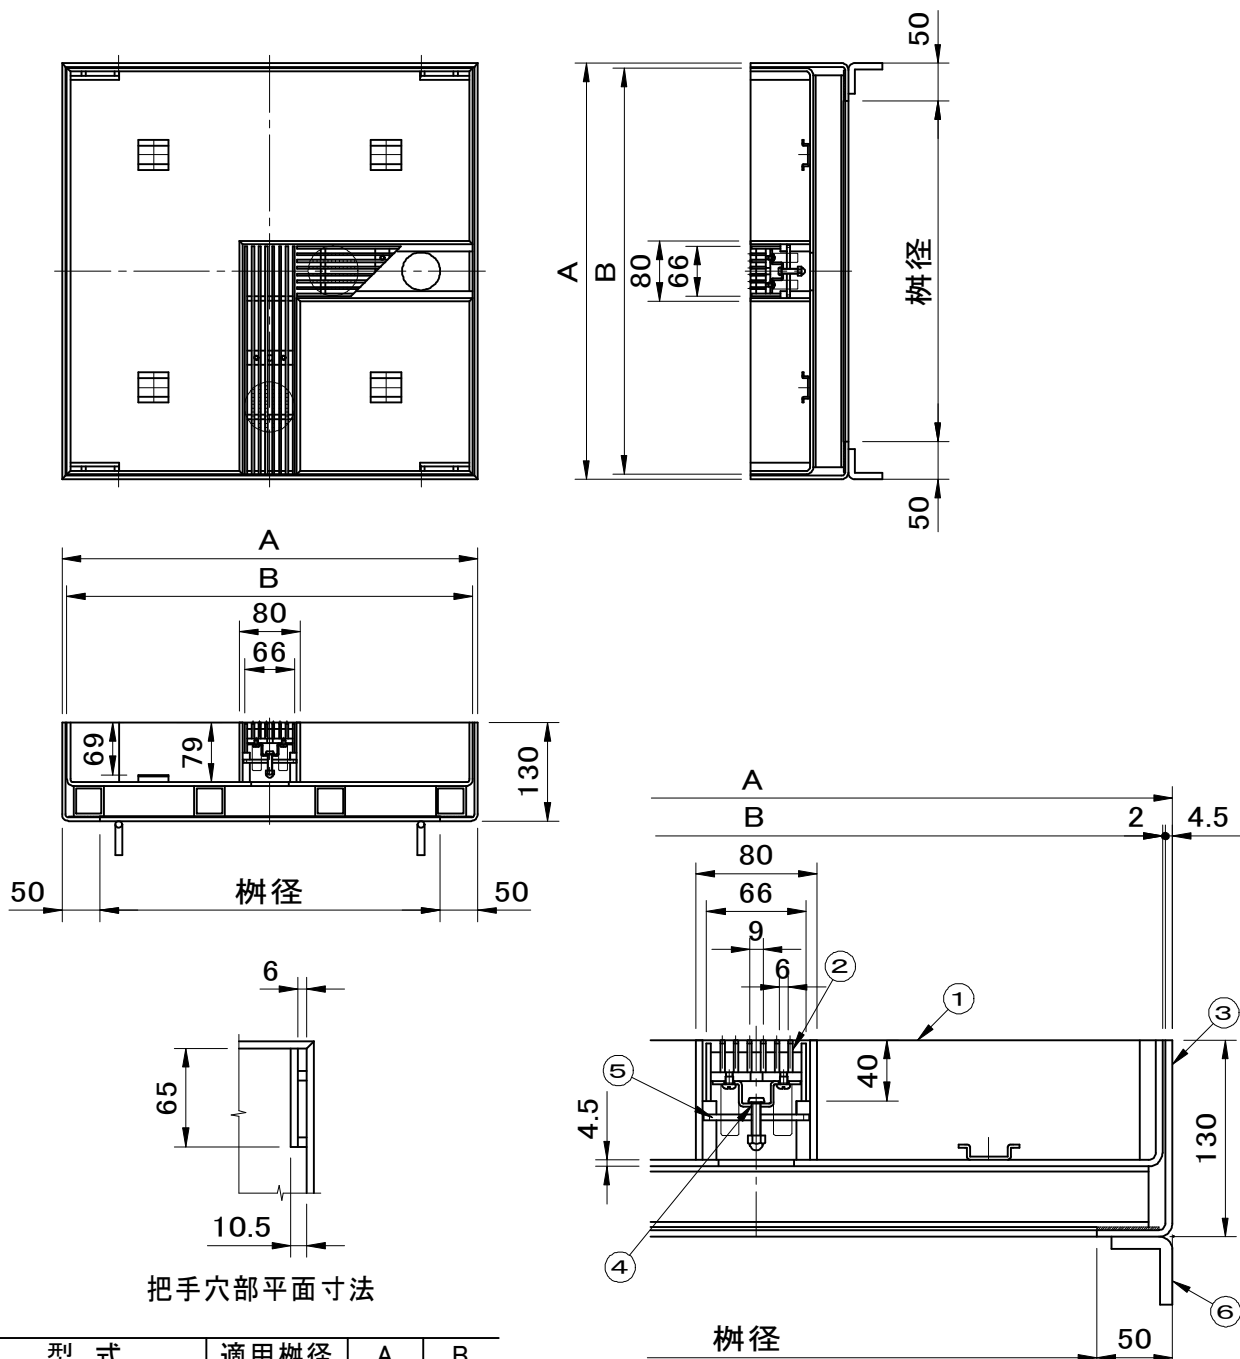

型 式	適用柵径	A	B
Z09-30ZPC-CC	300	400	387
Z09-45ZPC-CC	450	550	537
Z09-60ZPC-CC	600	700	687

品名 ライナー側溝ふた	種別 集水柵用化粧蓋・スチール製受枠	型式 Z09-ZPC-CC型
承認 	審査 	作成 K.UEDA
縮尺 	作成日 2021.03.18	区分 図番 H710-130