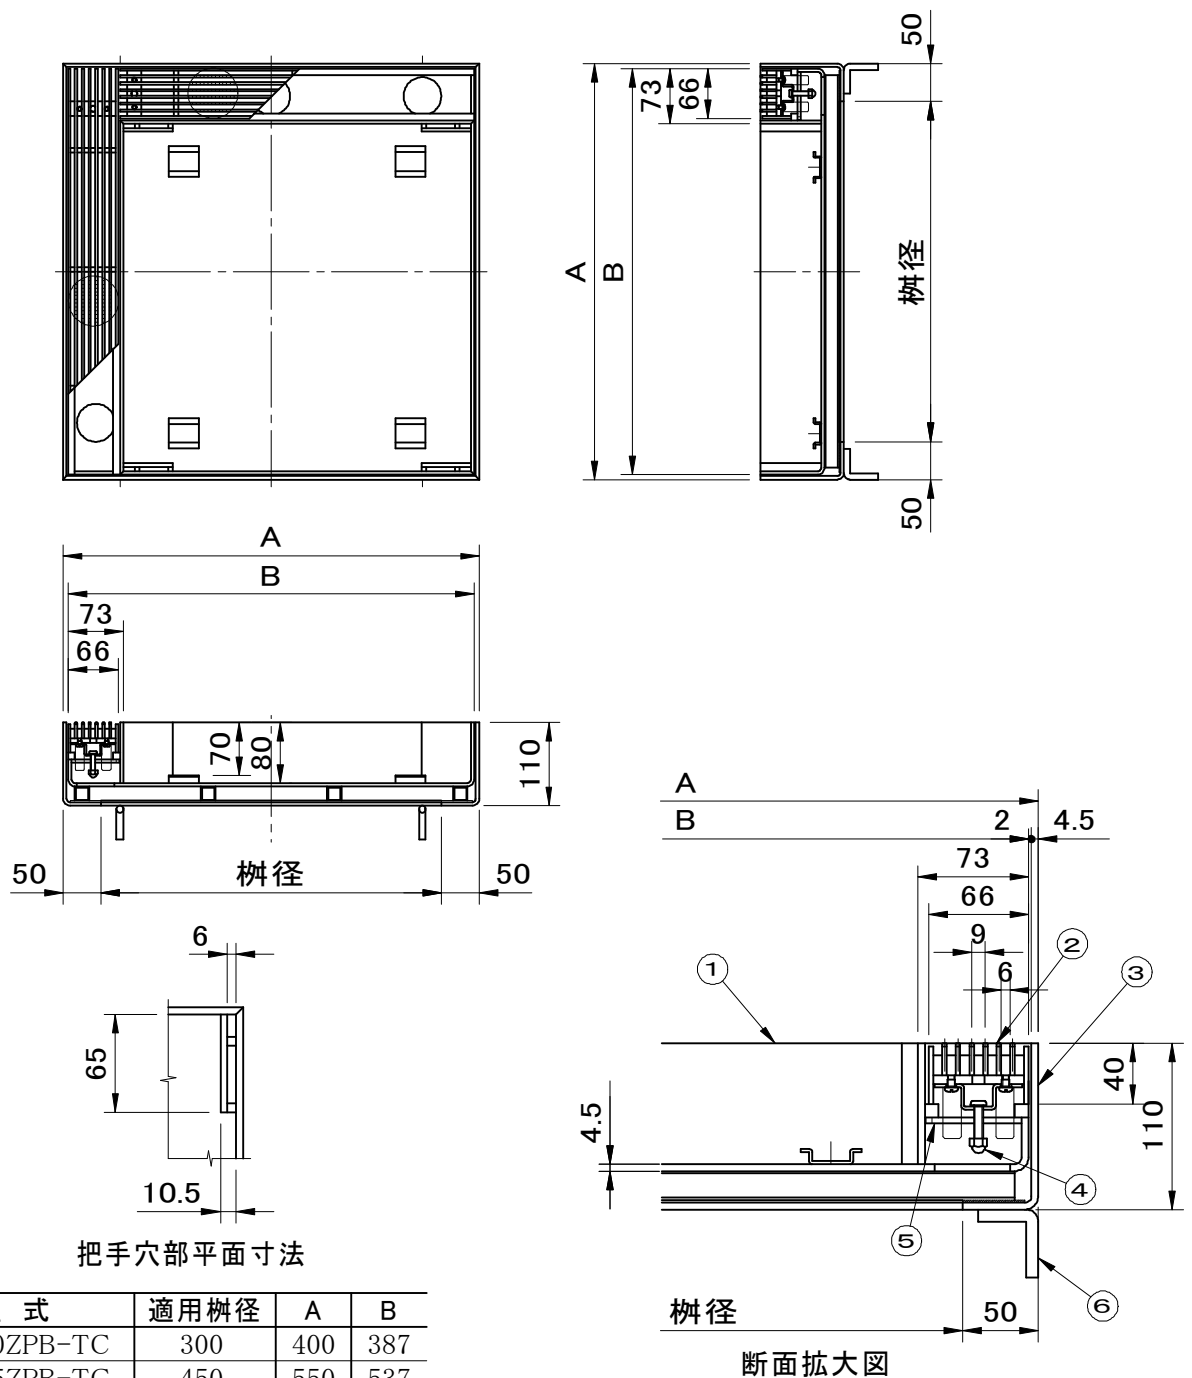


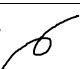


適用荷重 T-2	件名				
	品番	部 品 名	材 質	数 量	備 考
グレーチング上面は、すべり止め凸凹模様付です。	①	蓋	SS400	1	溶融亜鉛めっき
	②	グレーチング	SS400	2	溶融亜鉛めっき
貼代 70	③	受枠	SS400	1	溶融亜鉛めっき
	④	締付ボルト	SUS304	4	M6×30
	⑤	締付金具	SUS304	4	
	⑥	アンカー	SS400	4	溶融亜鉛めっき



品名 ライナー側溝ふた		種別 集水枳用化粧蓋・スチール製受枠		型式 Z09-ZPB-TC型	
承認 	審査 	作成 K.UEDA	縮尺 	作成日 2021.03.18	図番 H710-131