

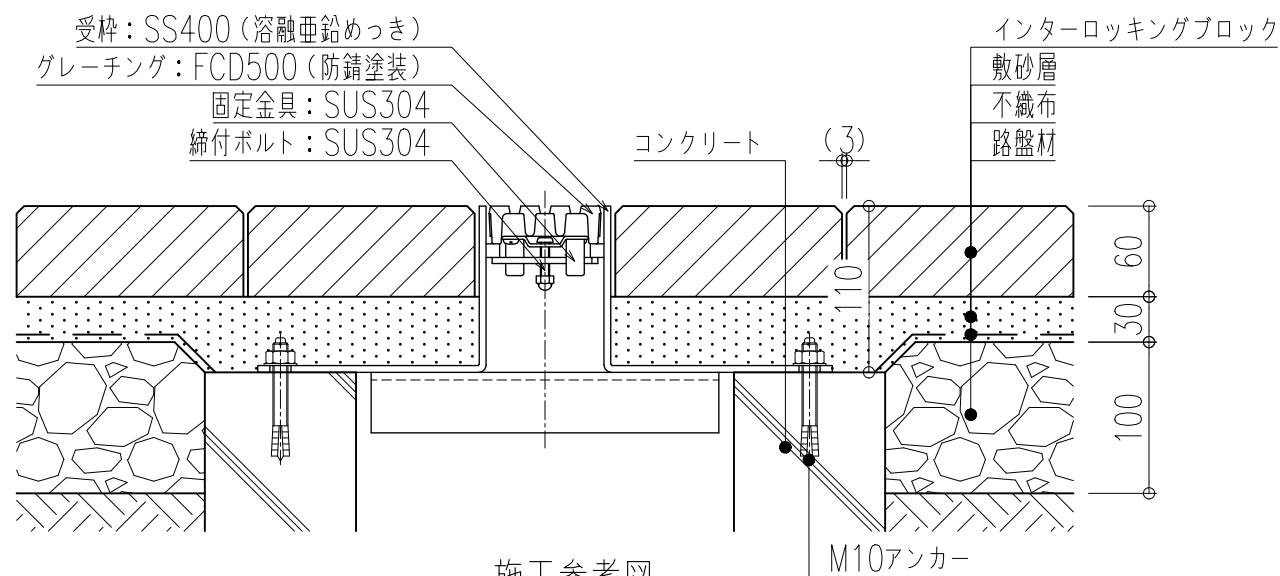
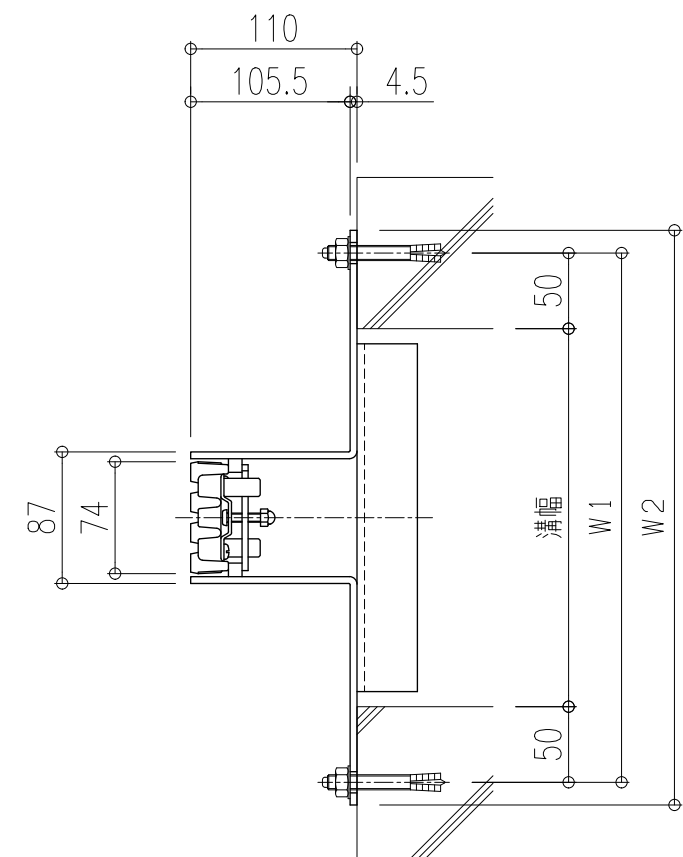


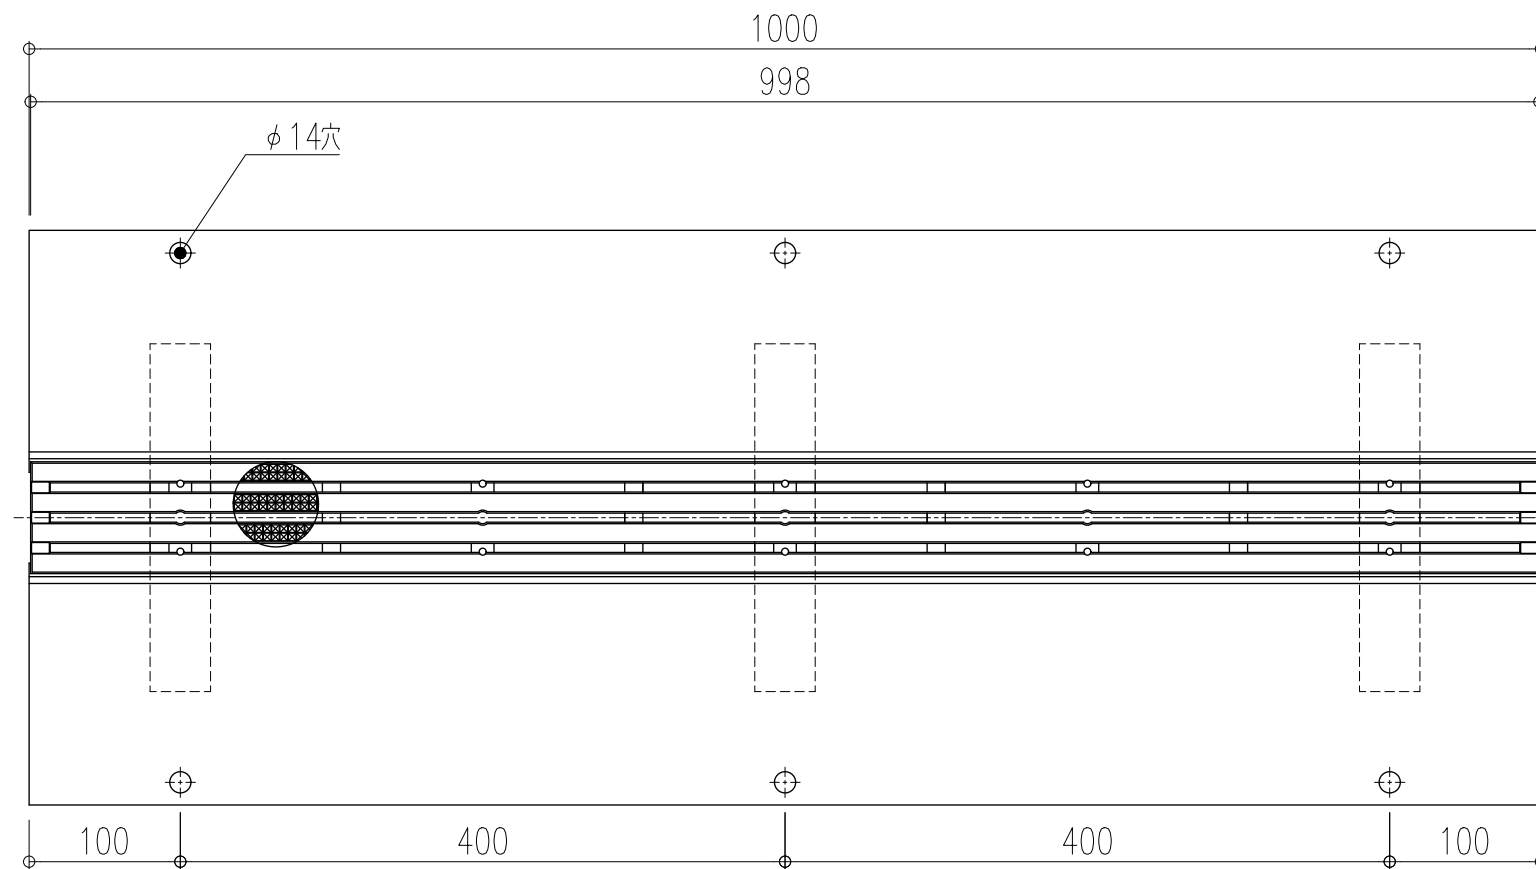

施工参考図

型式	溝幅	W 1	W 2	蓋 k g	計 k g
F 2 0 L - 1 5 Z G B	1 5 0	2 5 0	2 8 0	4. 6	2 3. 3
F 2 0 L - 2 0 Z G B	2 0 0	3 0 0	3 3 0		2 5. 5
F 2 0 L - 2 5 Z G B	2 5 0	3 5 0	3 8 0		2 7. 8
F 2 0 L - 3 0 Z G B	3 0 0	4 0 0	4 3 0		3 0. 0

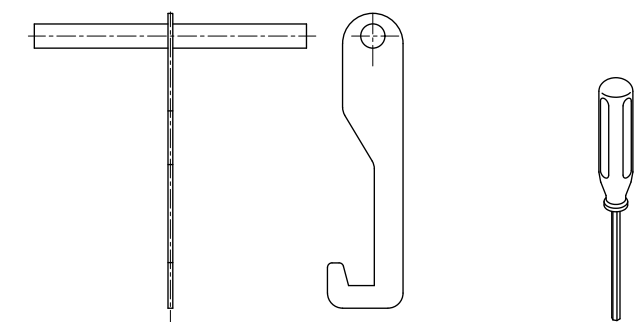

No. 3 4 開閉ハンドル No. 5 - 4 六角ドライバー
グレーチング取り外し用 締付ボルト用

品名	鋳鉄製ライナー側溝グレーチング	
型式	F 2 0 L - Z G B 型	
用途	現場打ち側溝用	
構造	ガタツキ防止式	
スキマ	6	
表面	すべり止めクリスタル模様	
受枠	スチール（溶融亜鉛めっき）	
適用荷重	歩行用・T-2（レベルD）	
図番	0 1 1 - 0 0 6	縮尺 1 : 5