


No. 34 開閉ハンドル  
化粧蓋取り外し用

No. 5-4 六角ドライバー  
締付ボルト用

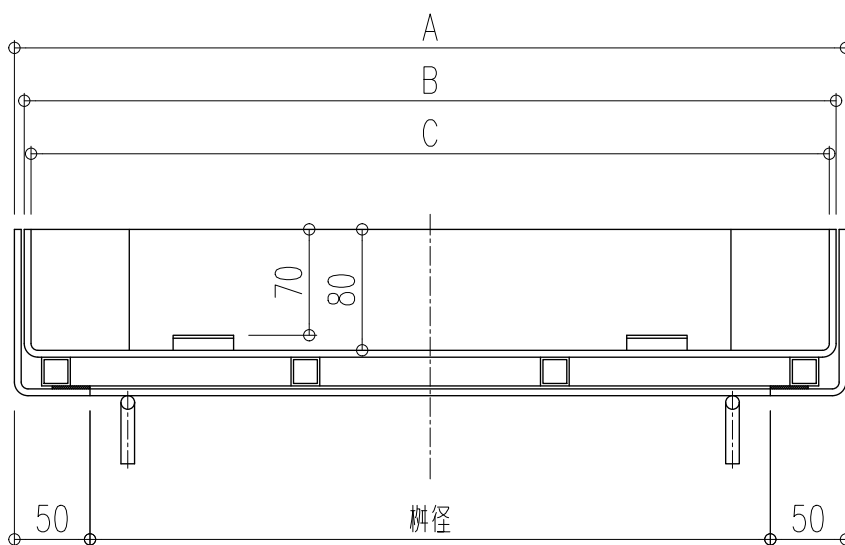


蓋：SS400 (溶融亜鉛めっき)  
受枠：SS400 (溶融亜鉛めっき)  
アンカー：SS400 (溶融亜鉛めっき)

グレーチング：FCD500 (防錆塗装)  
固定金具：SUS304  
締付ボルト：SUS304

インターロッキングブロック  
モルタル

モルタル  
コンクリート

インターロッキングブロック  
敷砂層  
不織布  
路盤材

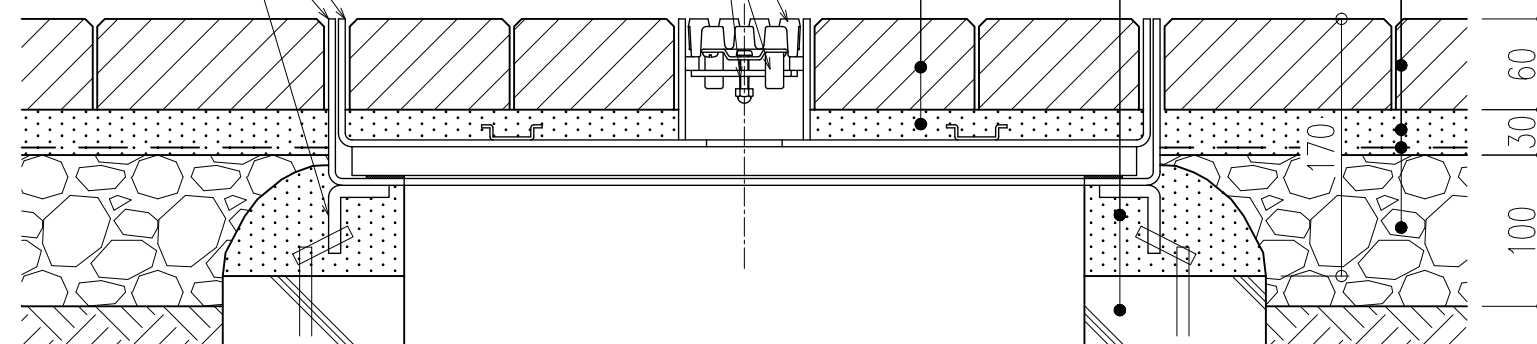

施工参考図

型式	柵径	A	B	C	D	蓋 kg	計 kg	充填時蓋
F20-30ZPB-CS	300	400	387	378	145.5	16.1	25.0	42.6
F20-45ZPB-CS	450	550	537	528	220.5	25.1	37.4	74.7
F20-60ZPB-CS	600	700	687	678	295.5	35.9	51.6	115.7

品名 鋳鉄製ライナー側溝グレーチング  
型式 F20-ZPB-CS型

用途：集水柵用  
仕上：インターロッキングブロック用  
貼代：70  
表面：すべり止めクリスタル模様  
蓋：スチール (溶融亜鉛めっき)  
受枠：スチール (溶融亜鉛めっき)  
適用荷重：歩行用・T-2 (レベルD)

図番 011-009 縮尺 1:5

 福西鋳物株式会社  
FUKUNISHI FOUNDRY CO., LTD.