



No.34開閉ハンドル 化粧蓋取り外し用  
No.5-4六角ドライバー 締付ボルト用

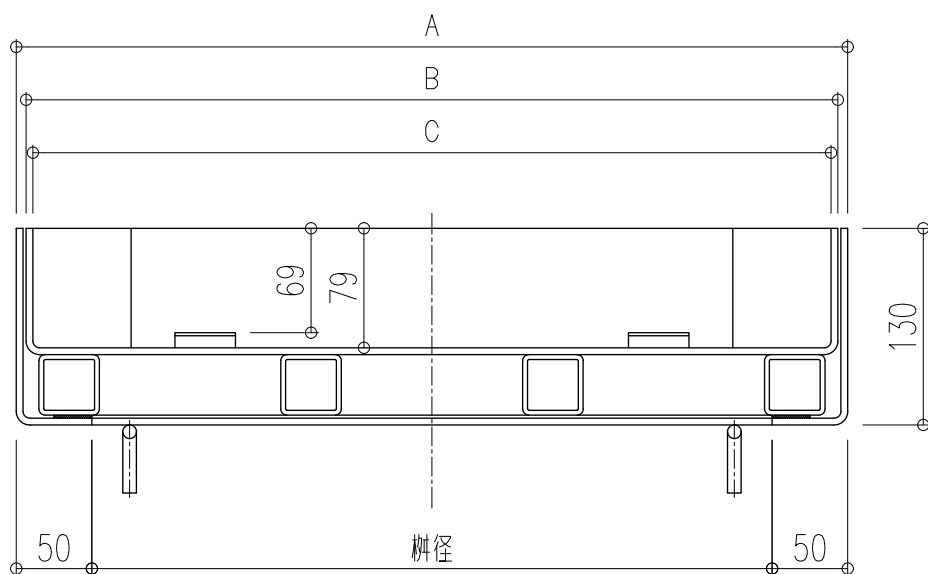

蓋：SS400（溶融亜鉛めっき）  
受枠：SS400（溶融亜鉛めっき）  
アンカー：SS400（溶融亜鉛めっき）

グレーチング：FCD500（防錆塗装）  
固定金具：SUS304  
締付ボルト：SUS304

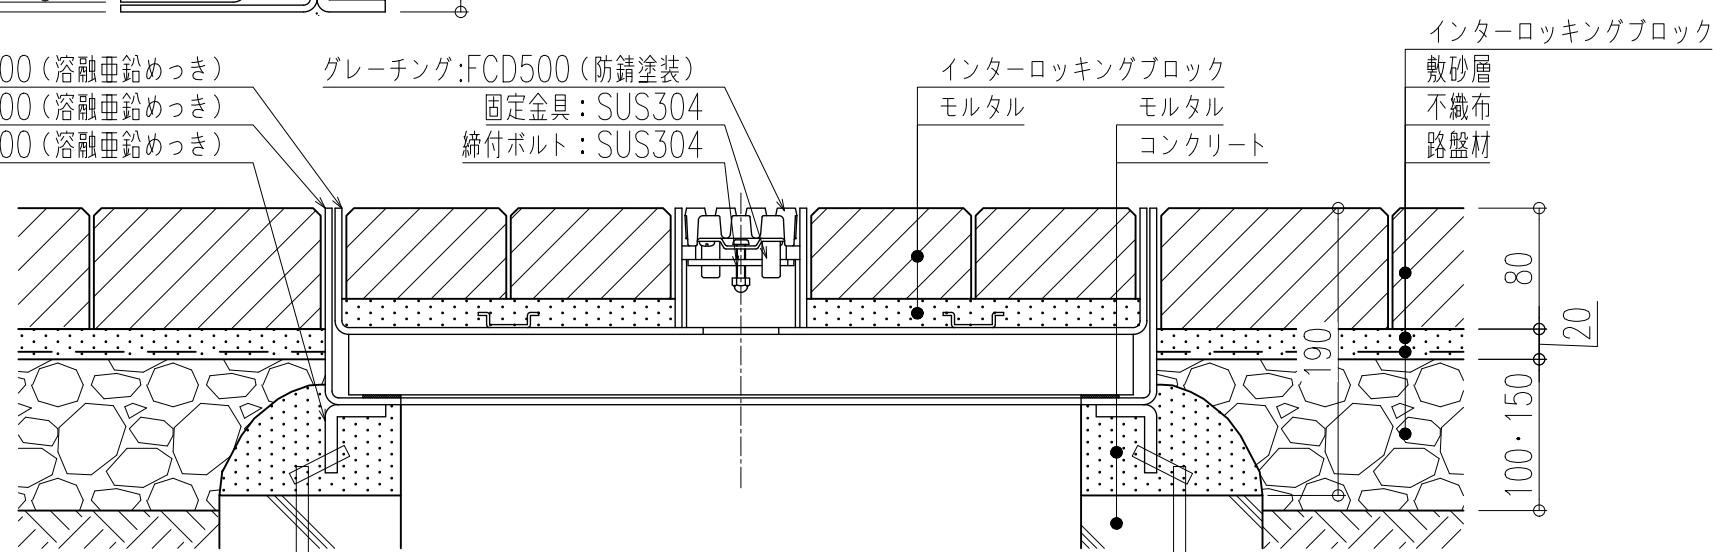

施工参考図

型式	柵径	A	B	C	D	蓋kg	計kg	充填時蓋
F20-30ZPC-CS	300	400	387	378	145.5	19.8	29.8	47.4
F20-45ZPC-CS	450	550	537	528	220.5	31.5	45.4	82.7
F20-60ZPC-CS	600	700	687	678	295.5	43.4	61.1	125.2

品名 鋳鉄製ライナー側溝グレーチング  
型式 F20-ZPC-CS型

用途：集水柵用  
仕上：インターロッキングブロック用  
貼代：69  
表面：すべり止めクリスタル模様  
蓋：スチール（溶融亜鉛めっき）  
受枠：スチール（溶融亜鉛めっき）  
適用荷重：T-14（レベルD）

図番 011-010 縮尺 1:5

 福西鋳物株式会社  
FUKUNISHI FOUNDRY CO., LTD.