
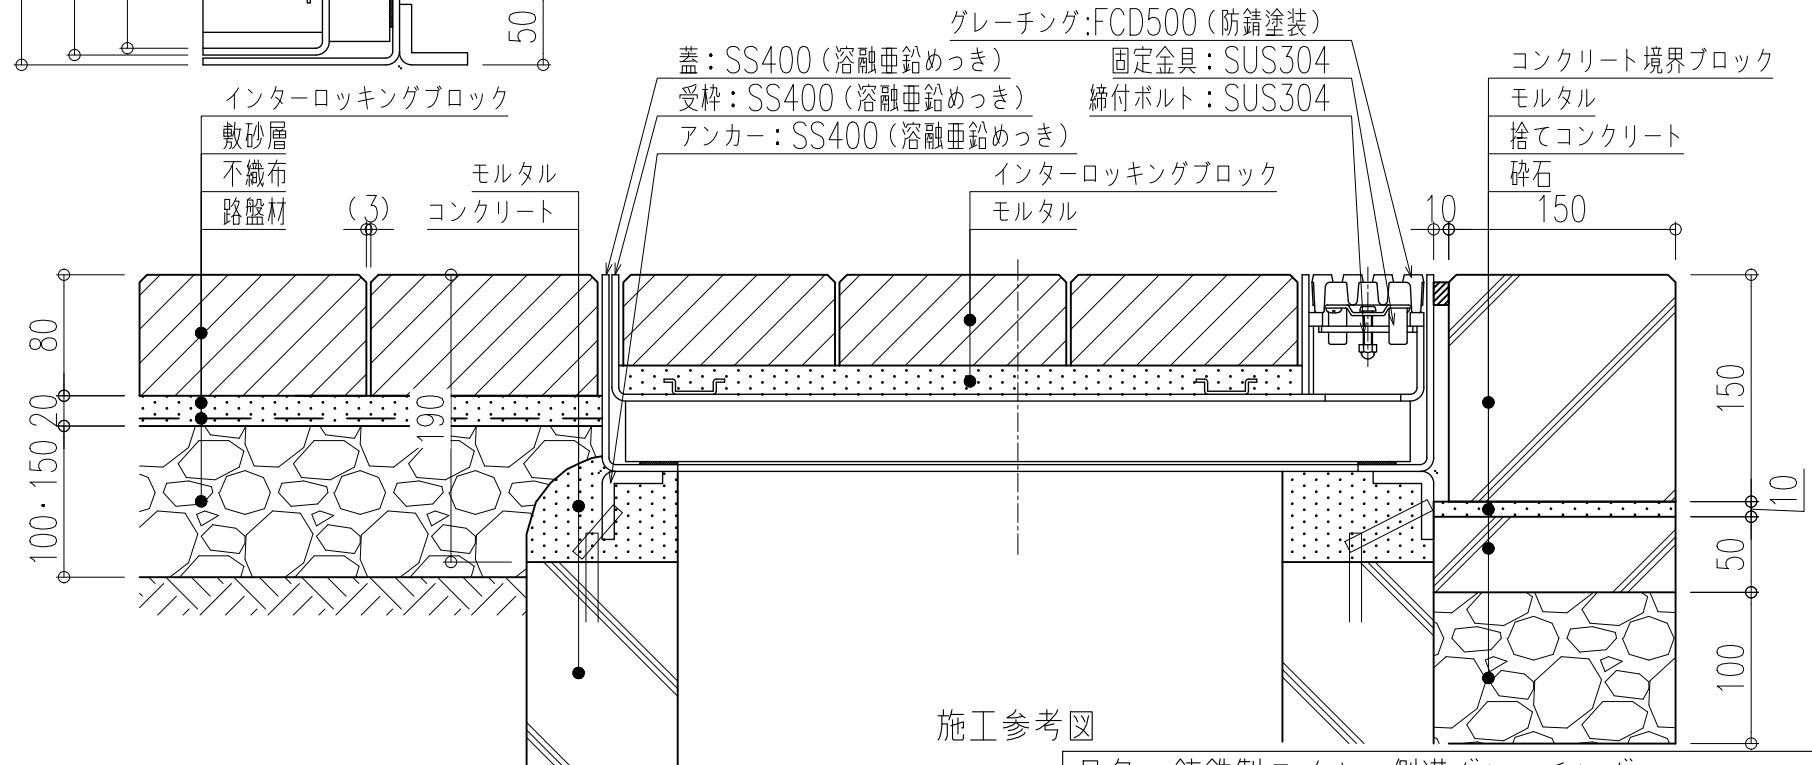


No.34閉閉ハンドル 化粧蓋取り外し用  
No.5-4六角ドライバー 締付ボルト用

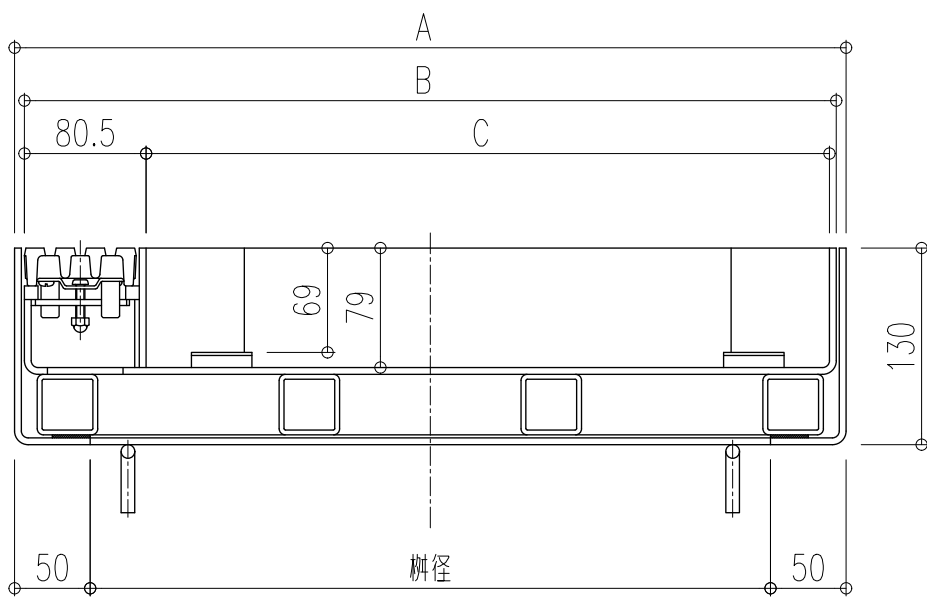

施工参考図

型式	柵径	A	B	C	D	蓋kg	計kg	充填時蓋
F20-30ZPC-TC	300	400	387	302	302	21.0	31.0	45.6
F20-45ZPC-TC	450	550	537	452	452	32.4	46.3	79.0
F20-60ZPC-TC	600	700	687	602	602	46.3	64.0	122.0

品名 鋳鉄製ライナー側溝グレーチング  
型式 F20-ZPC-TC型  
用途:集水柵用  
仕上:インターロッキングブロック用  
貼代:69  
表面:すべり止めクリスタル模様  
蓋:スチール(溶融亜鉛めっき)  
受枠:スチール(溶融亜鉛めっき)  
適用荷重:T-14(レベルD)  
図番 011-016 縮尺 1:5

