


No. 34 閉閉ハンドル
化粧蓋取り外し用

No. 5-4 六角ドライバー
締付ボルト用

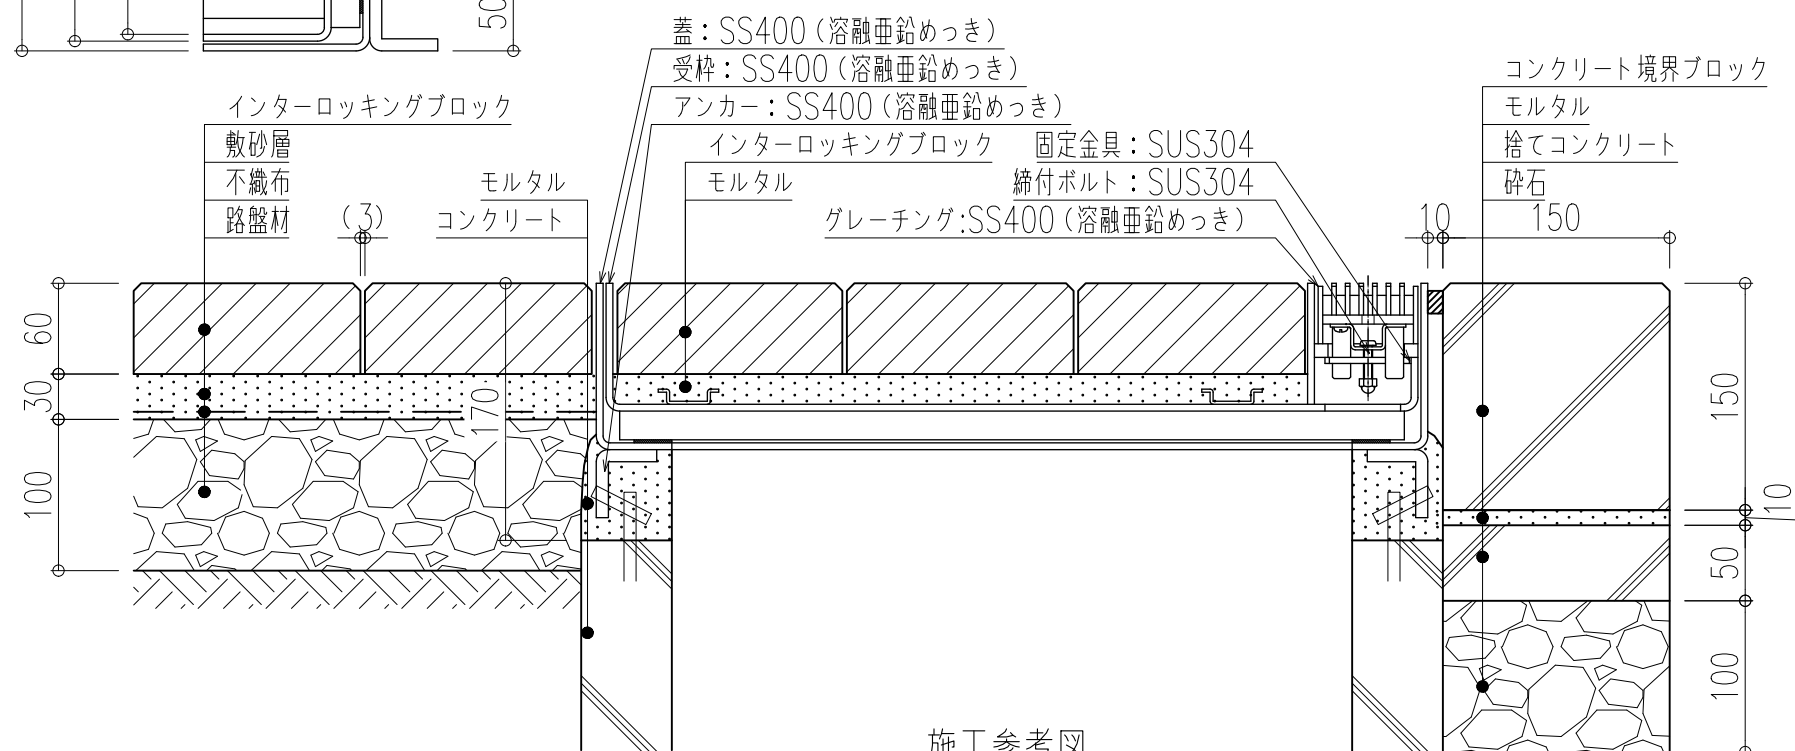

施工参考図

型式	柵径	A	B	C	D	蓋 kg	計 kg	充填時蓋
Z09-30ZPB-TS	300	400	387	378	309.5	14.6	23.5	42.2
Z09-45ZPB-TS	450	550	537	528	459.5	23.2	35.5	74.3
Z09-60ZPB-TS	600	700	687	678	609.5	33.3	49.0	115.1

品名 スチール製ライナー側溝グレーチング
 型式 Z09-ZPB-TS型
 用途: 集水柵用
 仕上: インターロッキングブロック用
 貼代: 70
 表面: すべり止め凹凸模様
 材質: スチール (溶融亜鉛めっき)
 適用荷重: 歩行用・T-2 (レベルD)

図番 011-031 縮尺 1:5

