

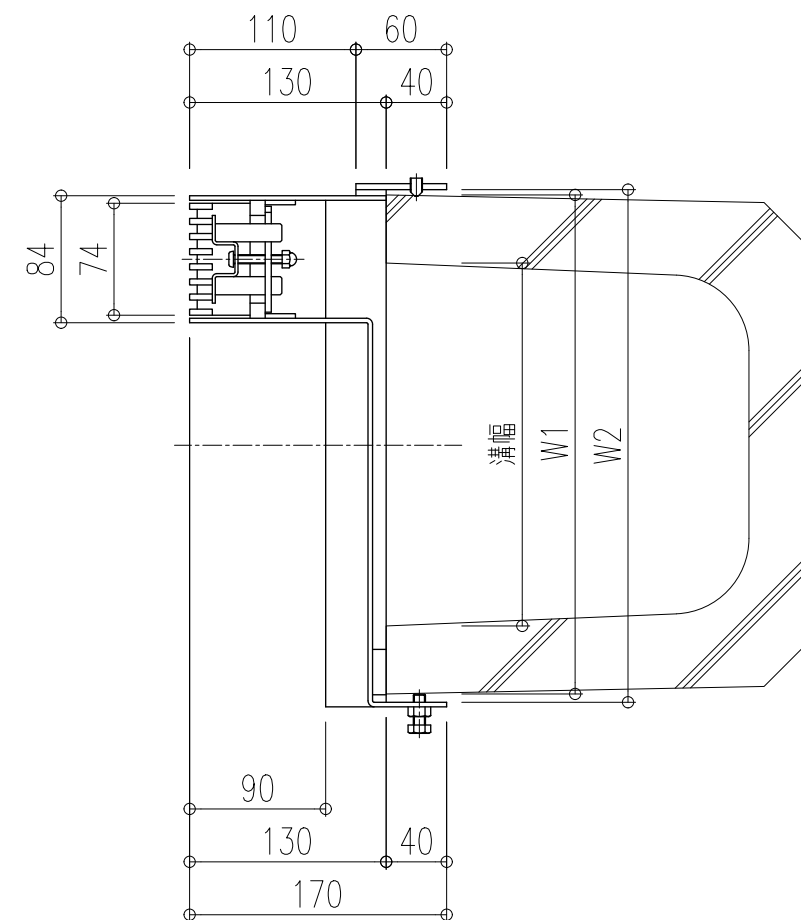


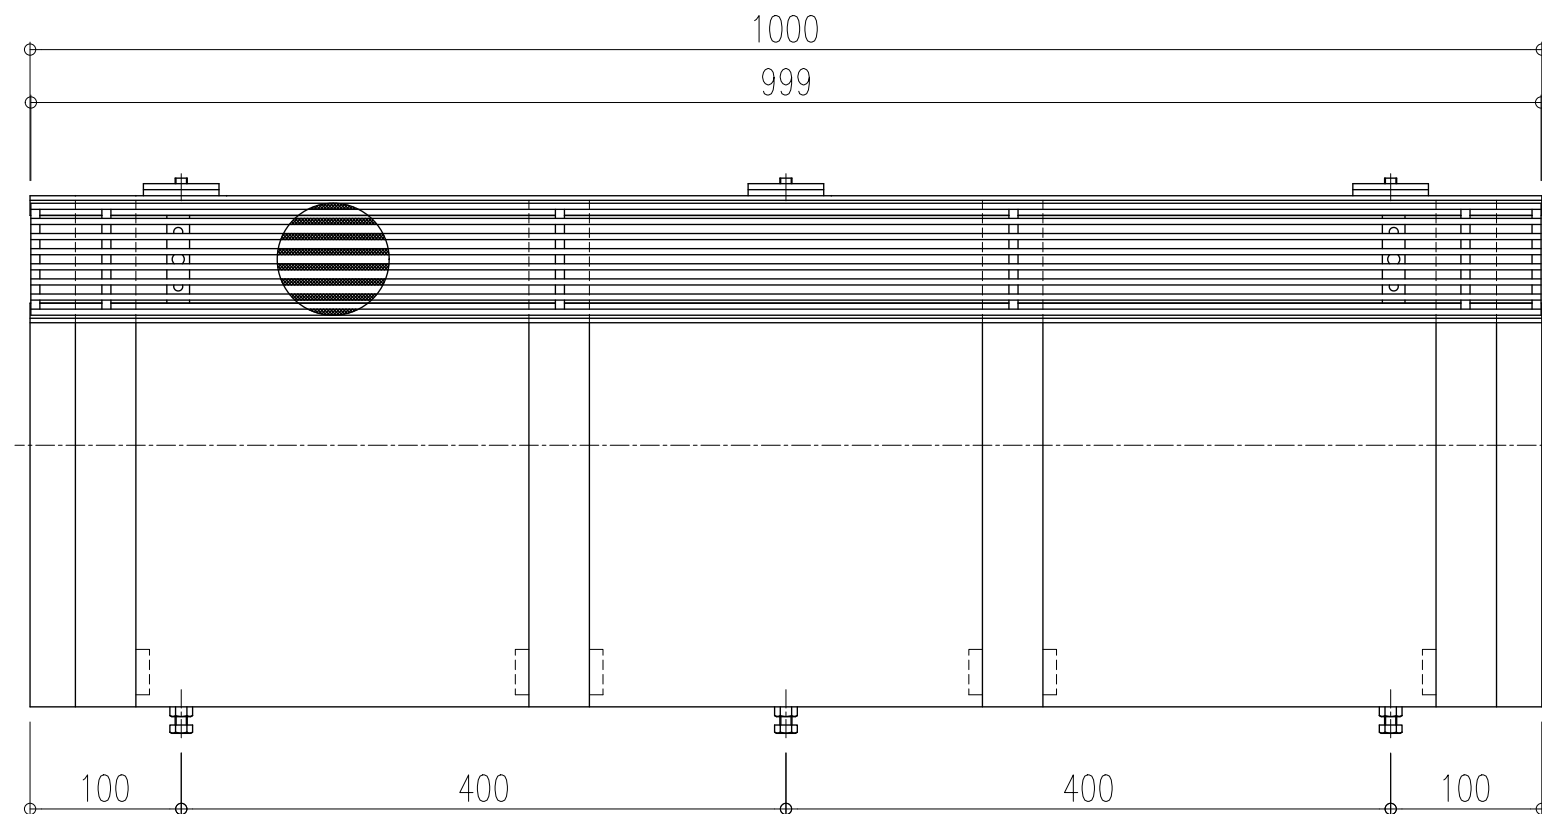


インターロッキングブロック

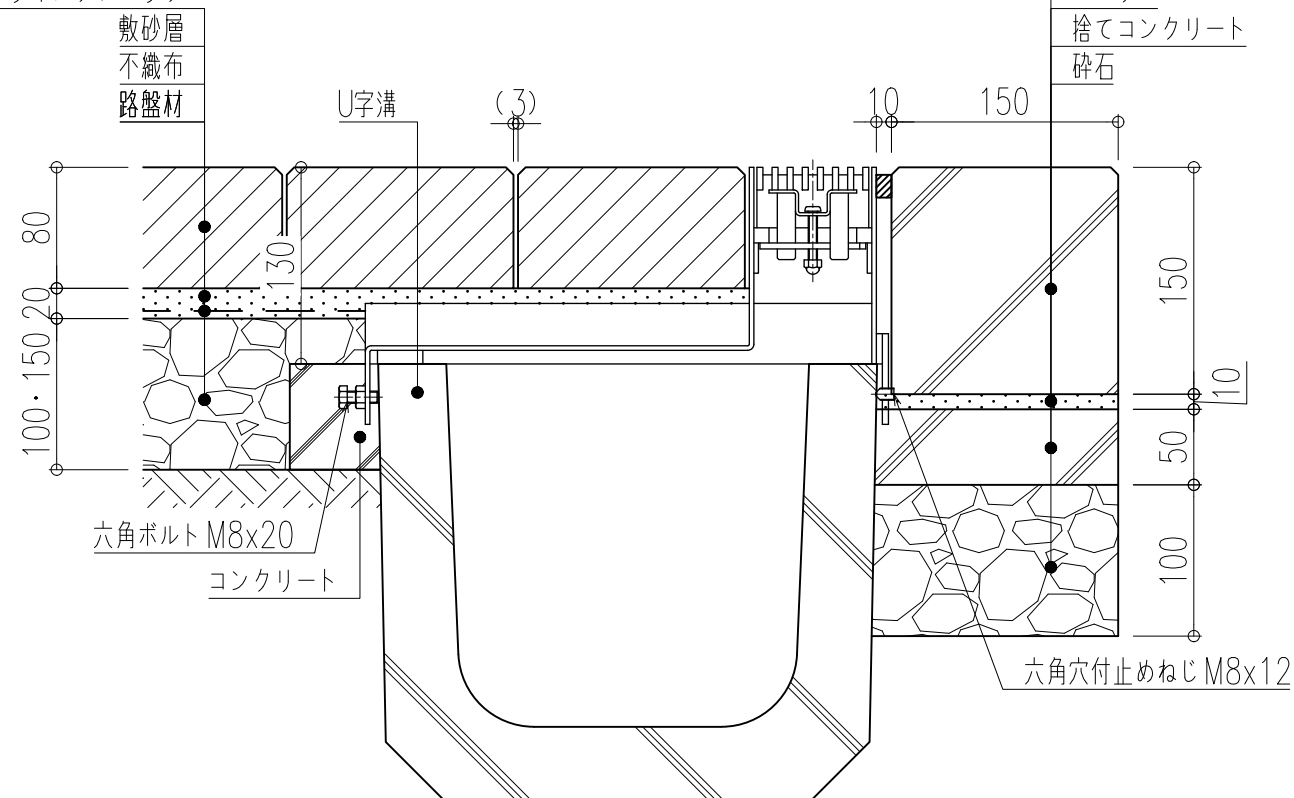

施工参考図

型式	溝幅	W 1	W 2	蓋 k g	計 k g
G 1 0 - 1 5 G U C - T	1 5 0	2 1 0	2 1 9	4.5	23.6
G 1 0 - 1 8 G U C - T	1 8 0	2 5 0	2 5 9		25.1
G 1 0 - 2 4 G U C - T	2 4 0	3 3 0	3 3 9		28.2
G 1 0 - 3 0 G U C - T	3 0 0	4 0 0	4 0 9		30.8

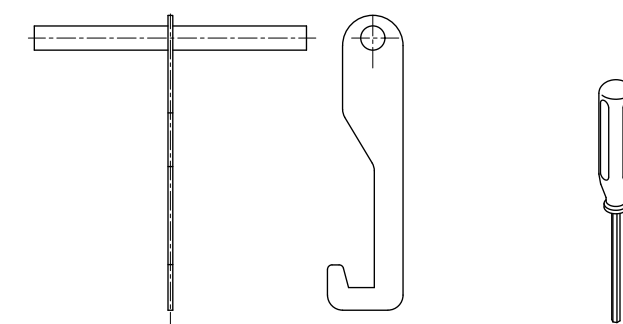

No. 34 開閉ハンドル グレーチング取り外し用
No. 5-4 六角ドライバー 締付ボルト用

品名 ステンレス製ライナー側溝グレーチング
型式 G 1 0 - G U C - T 型

用途：U形側溝用
構造：ガタツキ防止式
スキマ：6
表面：すべり止めローレット加工
材質：ステンレス鋼
適用荷重：T-14 (レベルD)

図番 0 1 1 - 0 4 5 縮尺 1 : 5

 福西鋳物株式会社
FUKUNISHI FOUNDRY CO., LTD.