

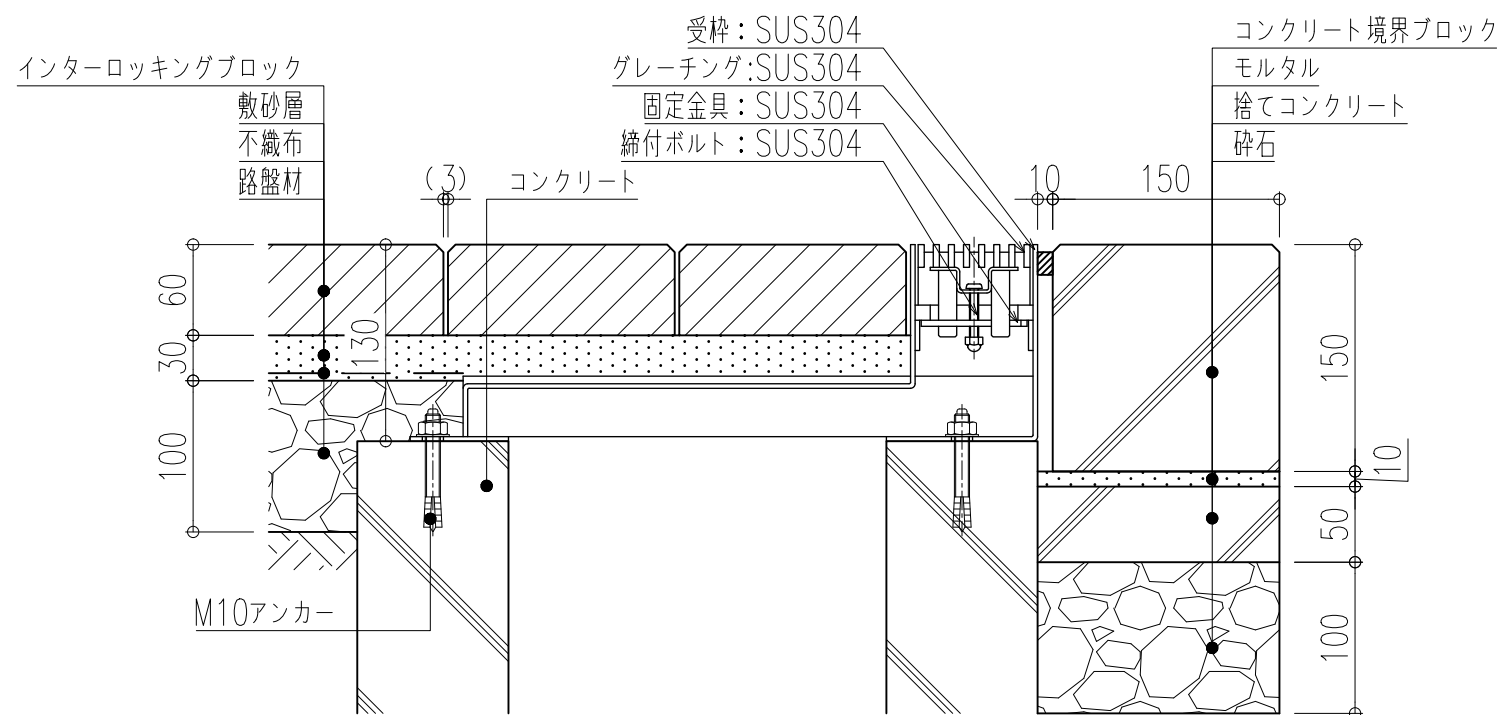
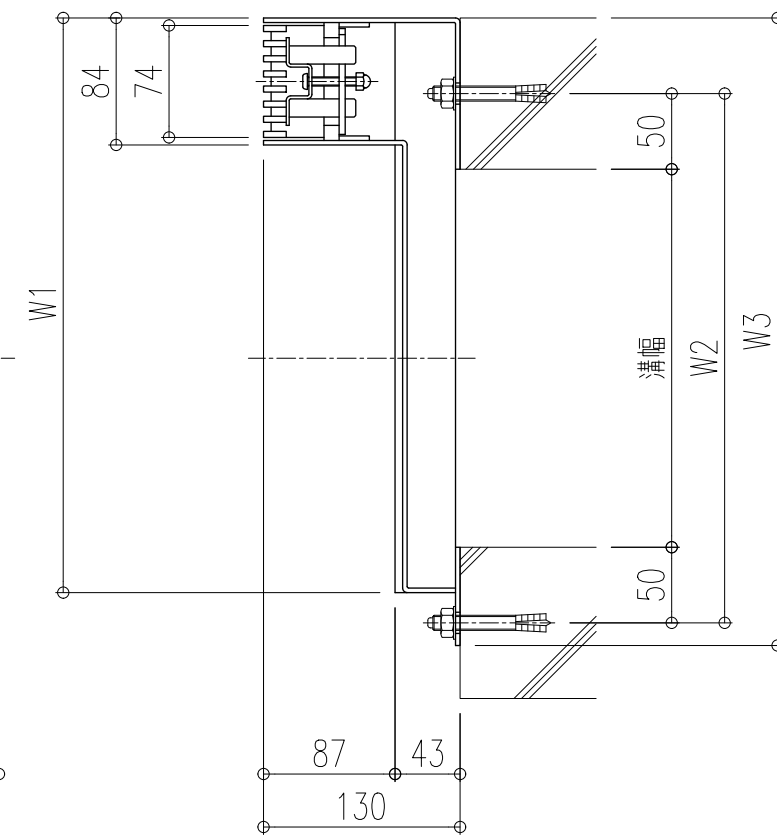


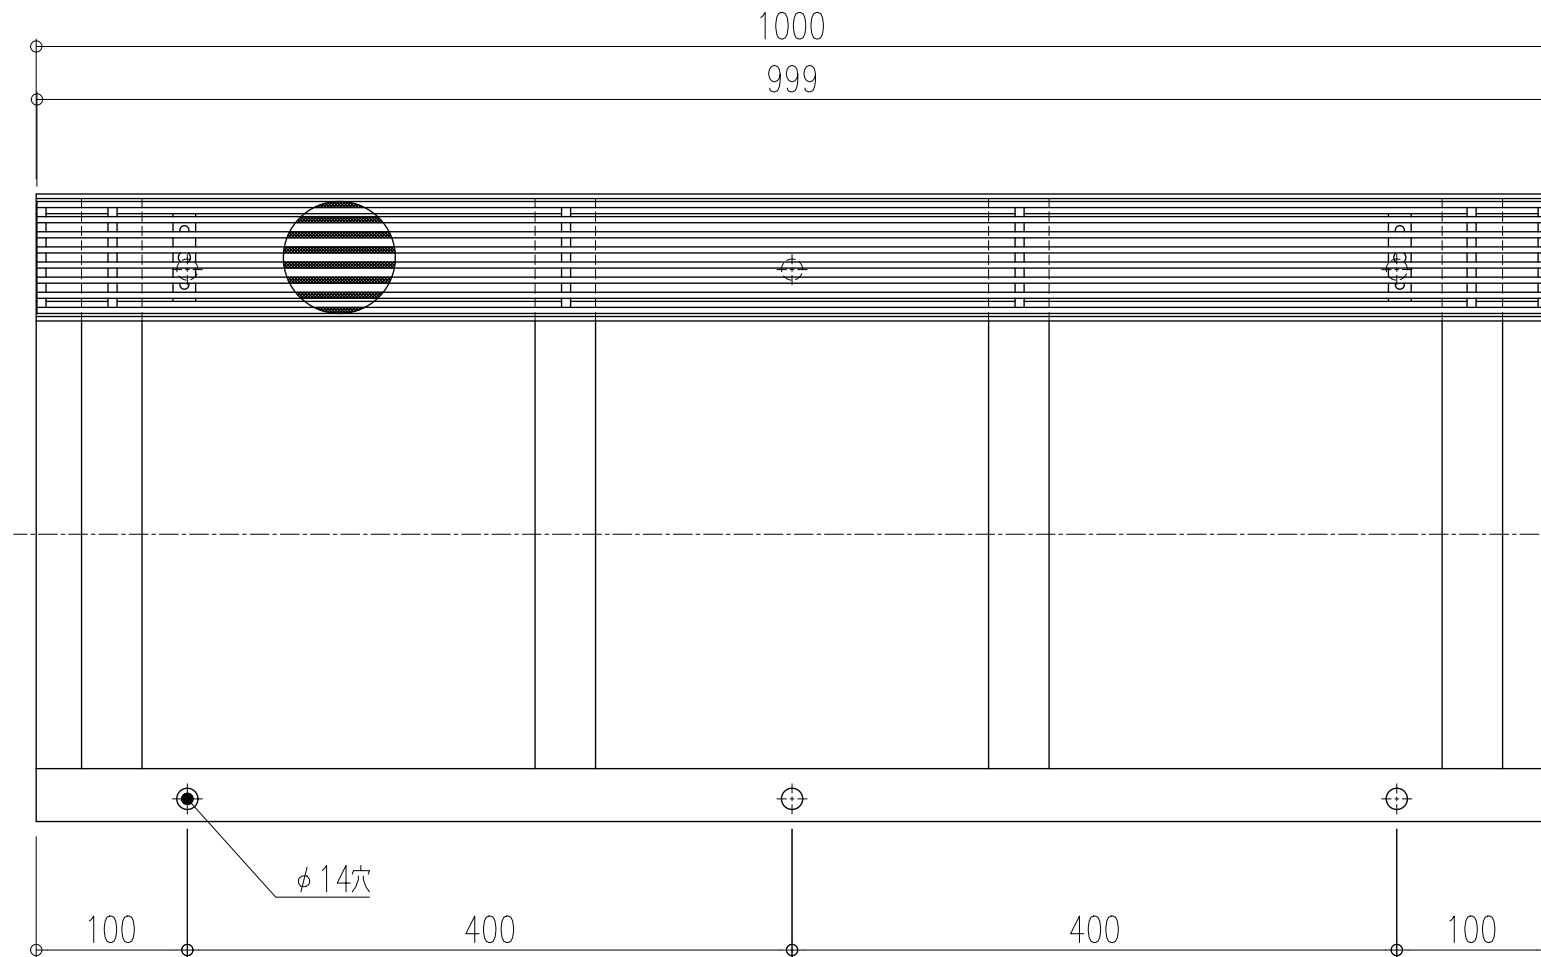

施工参考図

型式	溝幅	W 1	W 2	W 3	蓋 k g	計 k g
G 1 0 - 1 5 G G C - T	1 5 0	2 8 0	2 5 0	3 1 5	4. 5	2 5. 8
G 1 0 - 2 0 G G C - T	2 0 0	3 3 0	3 0 0	3 6 5		2 7. 7
G 1 0 - 2 5 G G C - T	2 5 0	3 8 0	3 5 0	4 1 5		2 9. 5
G 1 0 - 3 0 G G C - T	3 0 0	4 3 0	4 0 0	4 6 5		3 1. 4

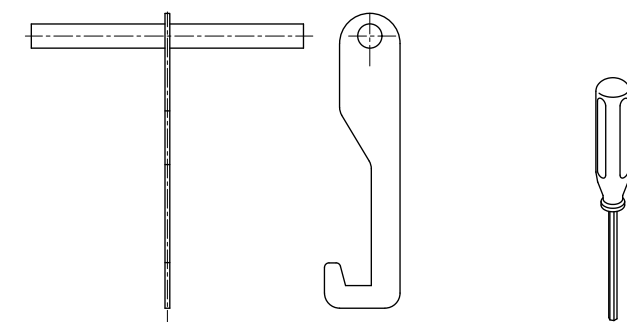

No. 3 4 開閉ハンドル No. 5 - 4 六角ドライバー
グレーチング取り外し用 締付ボルト用

品名	ステンレス製ライナー側溝グレーチング	
型式	G 1 0 - G G C - T 型	
用途:	現場打ち側溝用	
構造:	ガタツキ防止式	
スキマ:	6	
表面:	すべり止めローレット加工	
材質:	ステンレス鋼	
適用荷重:	歩行用〜T-14 (レベルD)	
図番	0 1 1 - 0 4 8	縮尺 1 : 5