


No.34閉閉ハンドル 化粧蓋取り外し用
No.5-4六角ドライバー 締付ボルト用

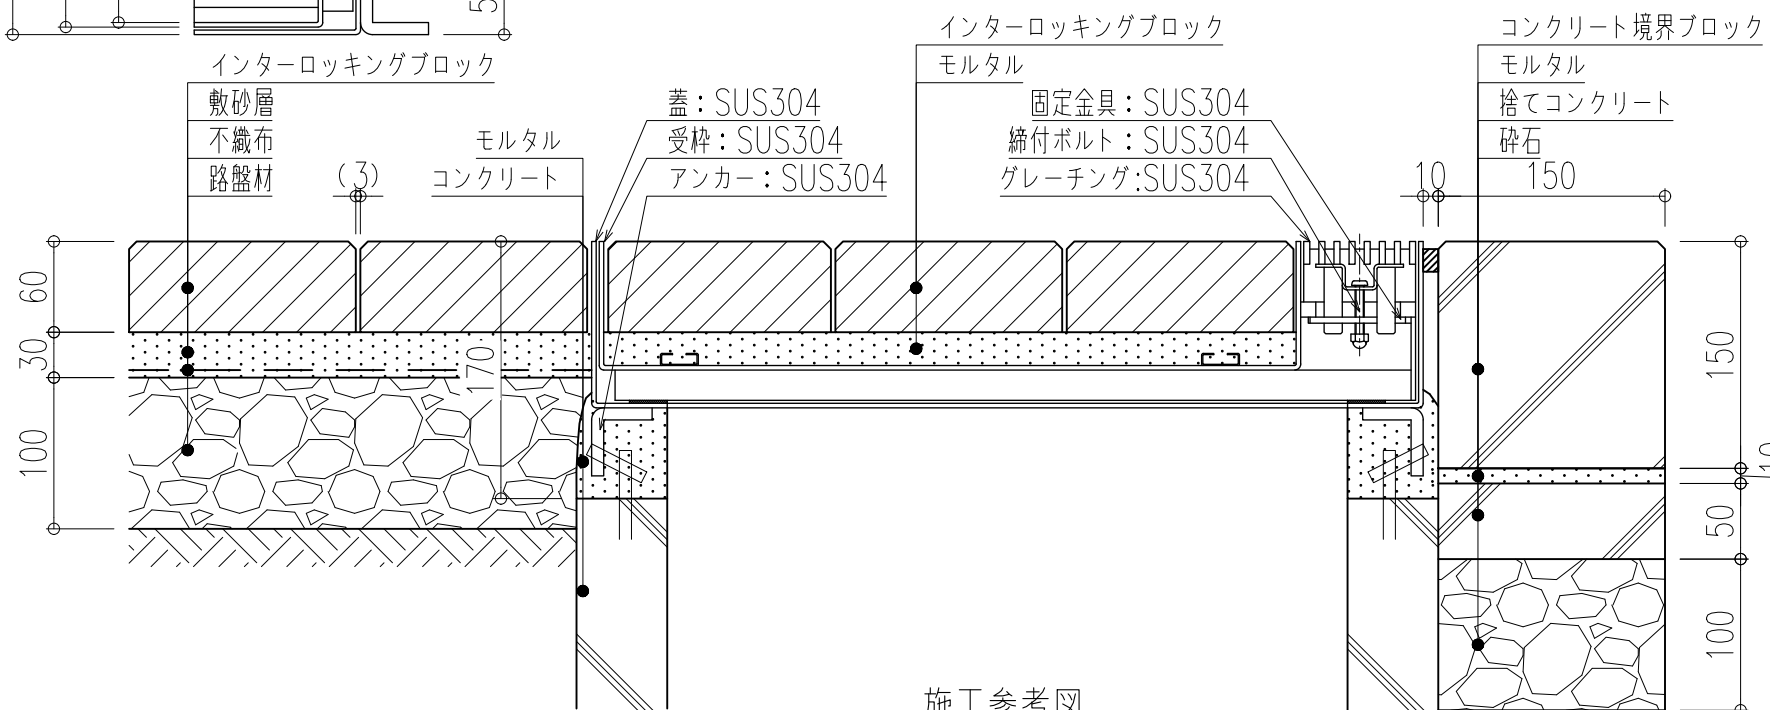

施工参考図

型式	柵径	A	B	C	D	蓋kg	計kg	充填時蓋
G10-30GPB-TS	300	400	390	384	308	10.4	16.4	35.3
G10-45GPB-TS	450	550	540	534	458	16.3	24.6	63.7
G10-60GPB-TS	600	700	690	684	608	23.5	34.1	100.6

品名 ステンレス製ライナー側溝グレーチング
型式 G10-GPB-TS型

用途: 集水柵用
仕上: インターロッキングブロック用
貼代: 74
表面: すべり止めローレット加工
材質: ステンレス鋼
適用荷重: 歩行用・T-2 (レベルD)

図番 011-051 縮尺 1:5

 福西鑄物株式会社
FUKUNISHI FOUNDRY CO., LTD.