


No.34閉閉ハンドル化粧蓋取り外し用
No.5-4六角ドライバー締付ボルト用

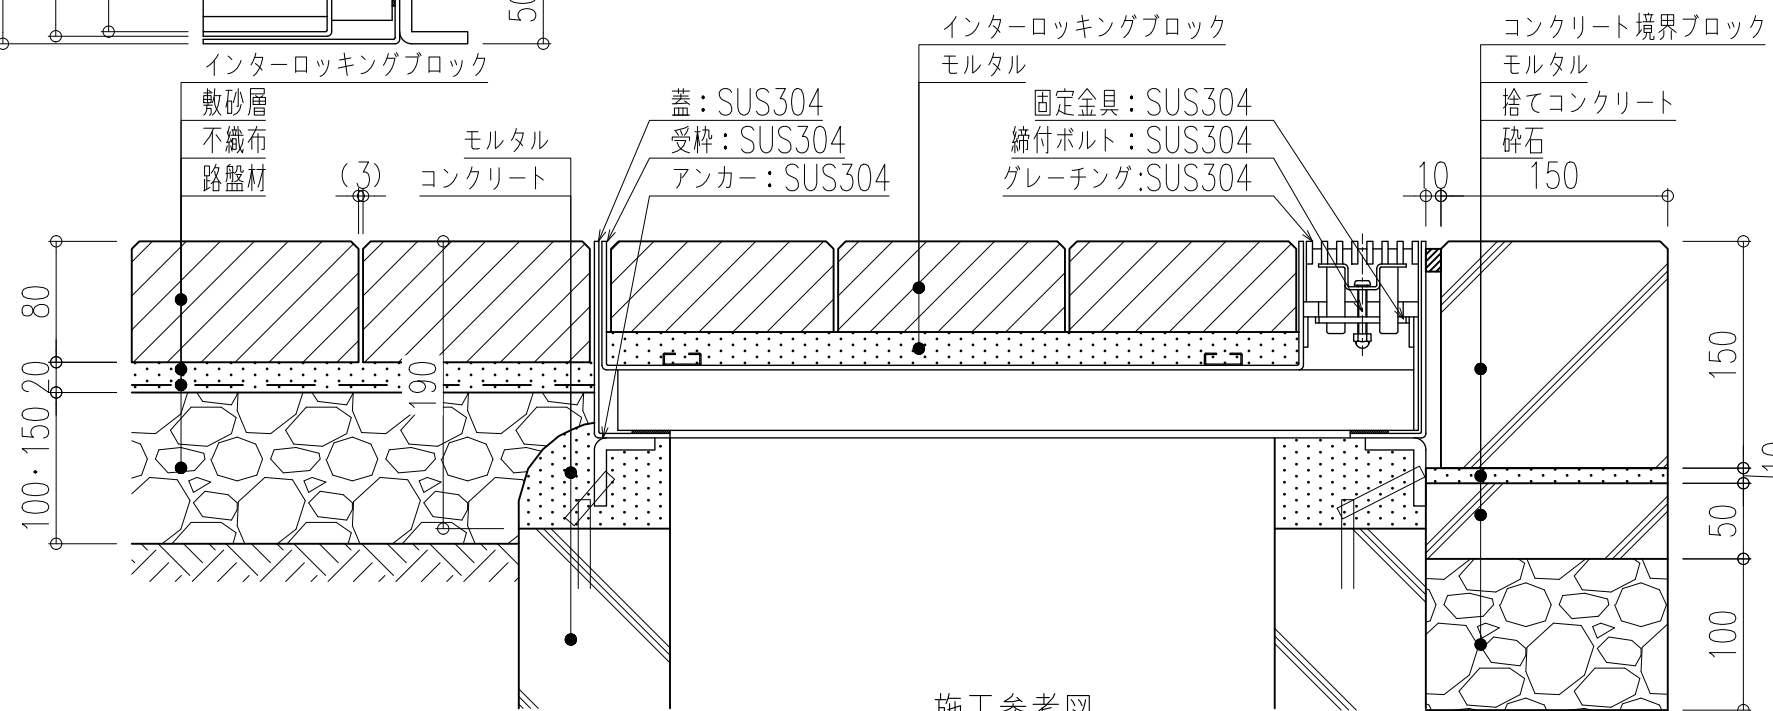

施工参考図

型式	柵径	A	B	C	D	蓋kg	計kg	充填時蓋
G10-30GPC-TS	300	400	390	384	308	14.9	20.9	39.8
G10-45GPC-TS	450	550	540	534	458	22.5	30.8	69.9
G10-60GPC-TS	600	700	690	684	608	31.6	42.2	108.7

品名 ステンレス製ライナー側溝グレーチング
型式 G10-GPC-TS型

用途：集水柵用
仕上：インターロッキングブロック用
貼代：74
表面：すべり止めローレット加工
材質：ステンレス鋼
適用荷重：T-14 (レベルD)

図番 011-052 縮尺 1:5

 福西鑄物株式会社
FUKUNISHI FOUNDRY CO., LTD.