


No.34閉閉ハンドル 化粧蓋取り外し用
No.5-4六角ドライバー 締付ボルト用

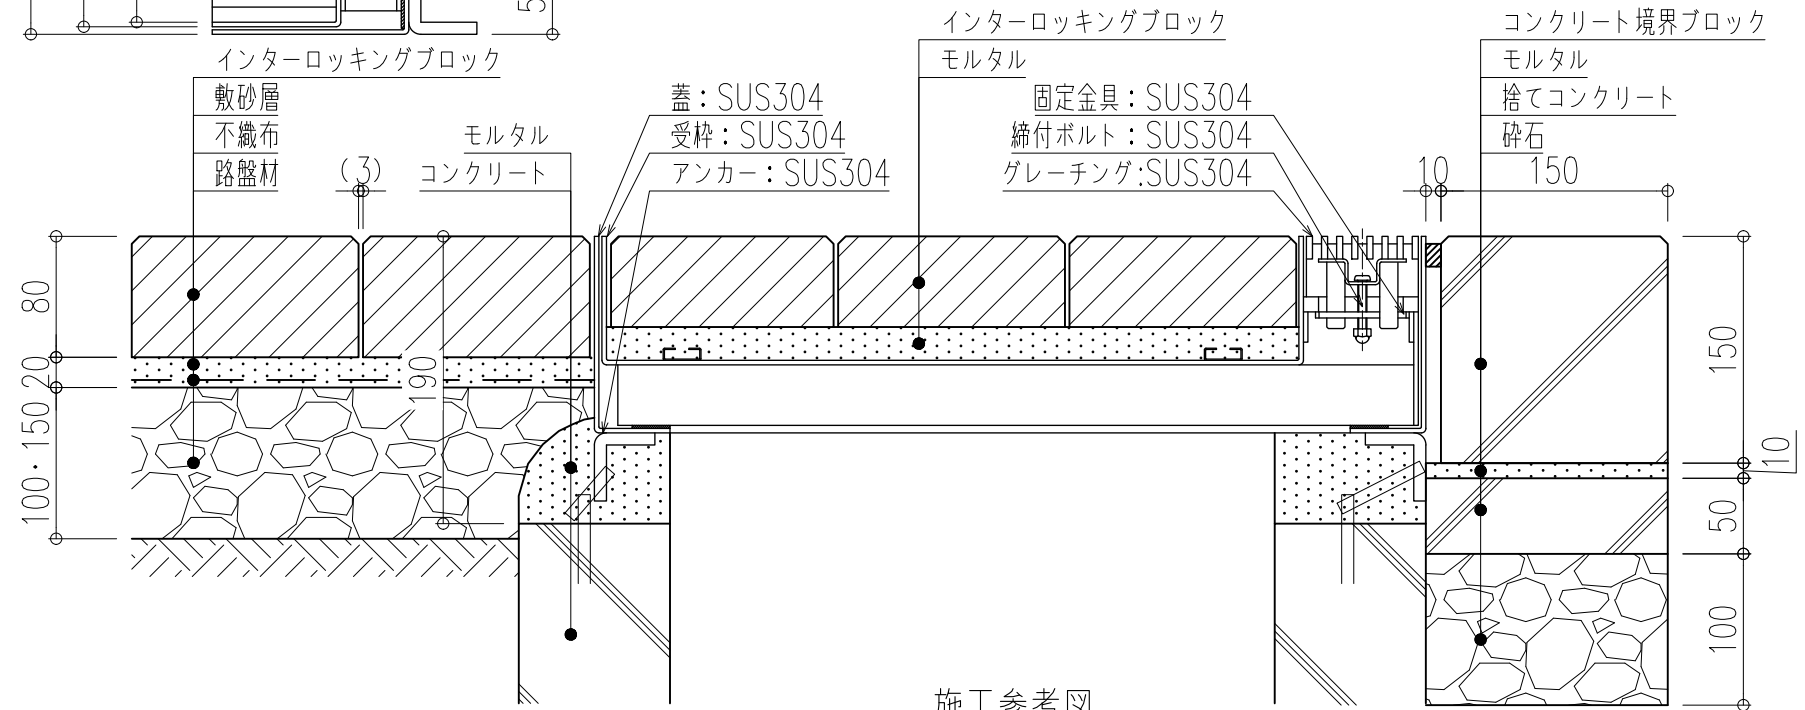

施工参考図

型式	柵径	A	B	C	D	蓋kg	計kg	充填時蓋
G10-30GPC-TC	300	400	390	308	308	18.4	24.4	39.6
G10-45GPC-TC	450	550	540	458	458	27.2	35.5	69.1
G10-60GPC-TC	600	700	690	608	608	37.1	47.7	106.8

品名 ステンレス製ライナー側溝グレーチング
型式 G10-GPC-TC型

用途: 集水柵用
仕上: インターロッキングブロック用
貼代: 74
表面: すべり止めローレット加工
材質: ステンレス鋼
適用荷重: T-14 (レベルD)

図番 011-056 縮尺 1:5

 福西鑄物株式会社
FUKUNISHI FOUNDRY CO., LTD.