
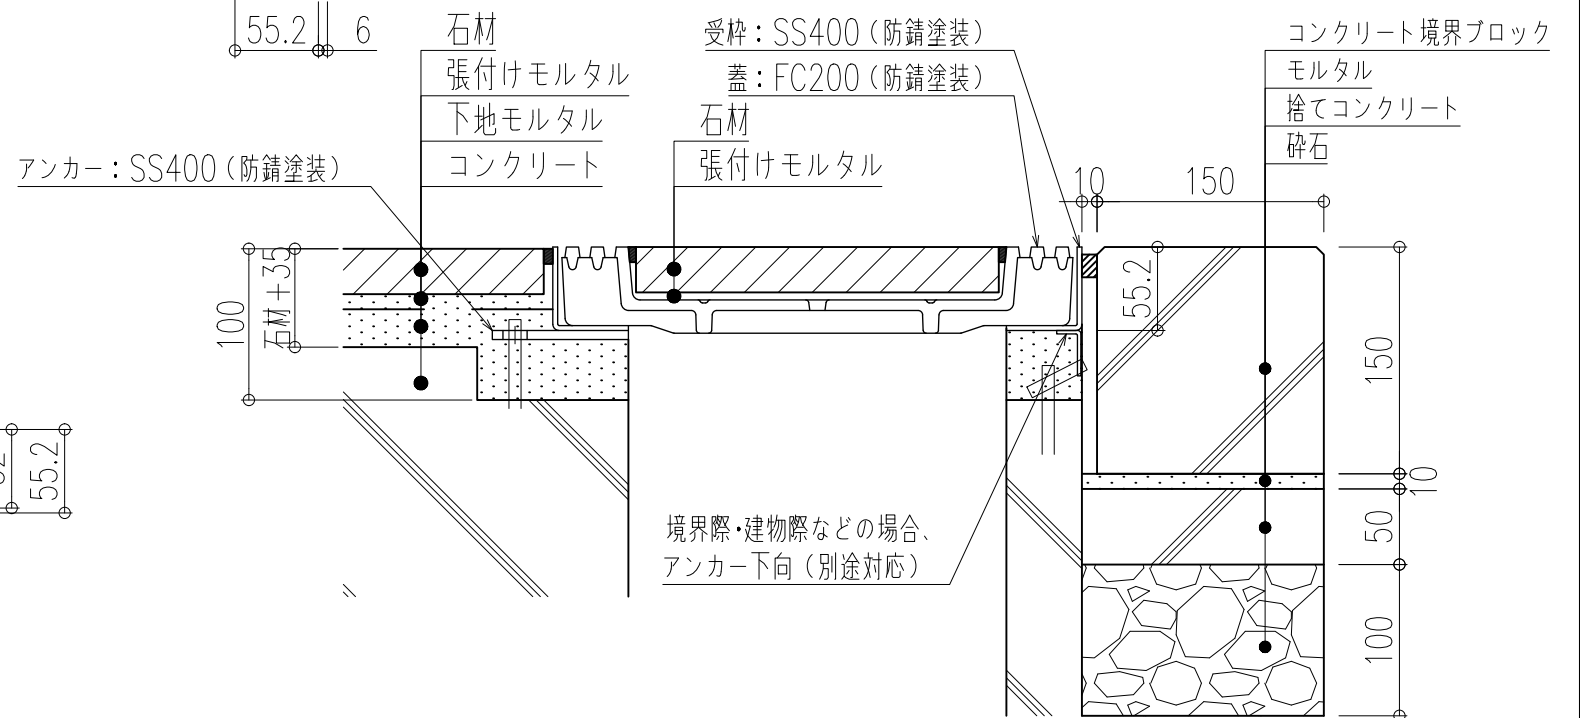
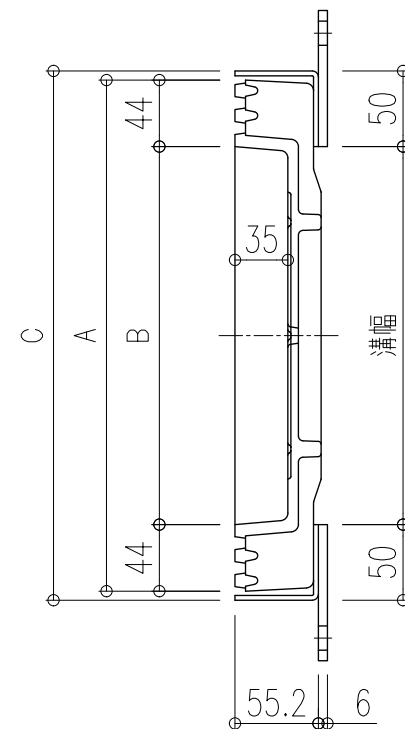
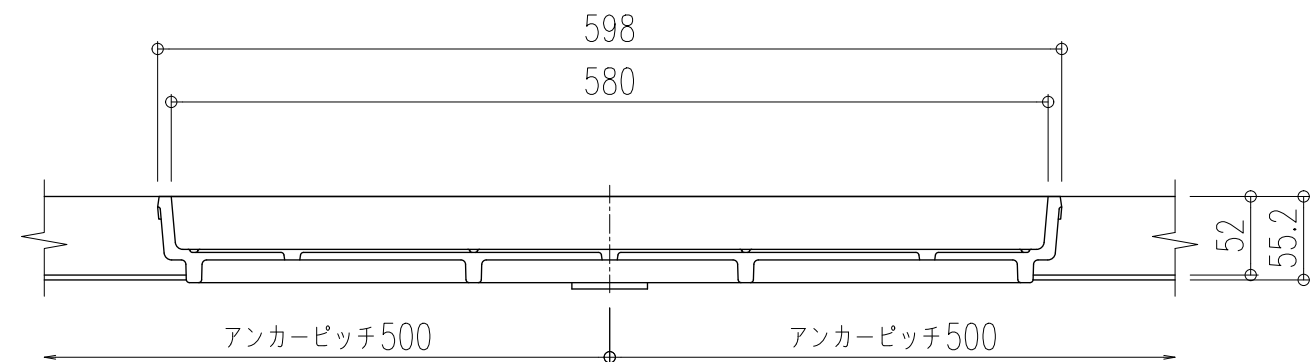


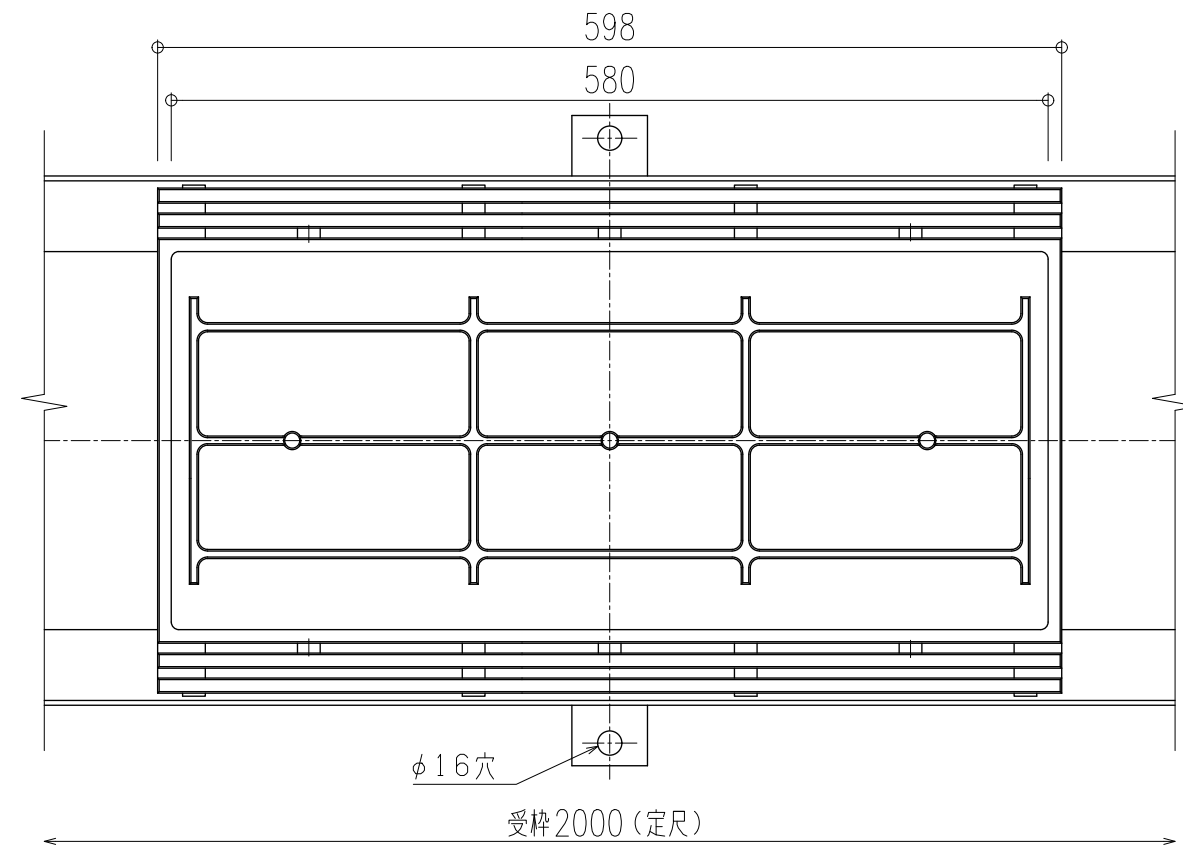

施工参考図

型式	溝幅	A	B	C	開口面積 m ²	重量 k g	充填時蓋
SF-15CTGX	150	238	150	250	13.403	10.5	16.6
SF-20CTGX	200	288	200	300		12.1	20.2
SF-25CTGX	250	338	250	350		15.0	25.2
SF-30CTGX	300	388	300	400		17.9	30.1

品名 鋳鉄製スリット化粧蓋

型式 SF-CTGX型

用途: 側溝用

仕上: 磁器タイル用

貼代: 35

材質: 鋳鉄

受枠: スチール製

破壊荷重: 60kN以上 (レベルD)

図番 015-001 縮尺 1:5



福西鋳物株式会社
FUKUNISHI FOUNDRY CO., LTD.