
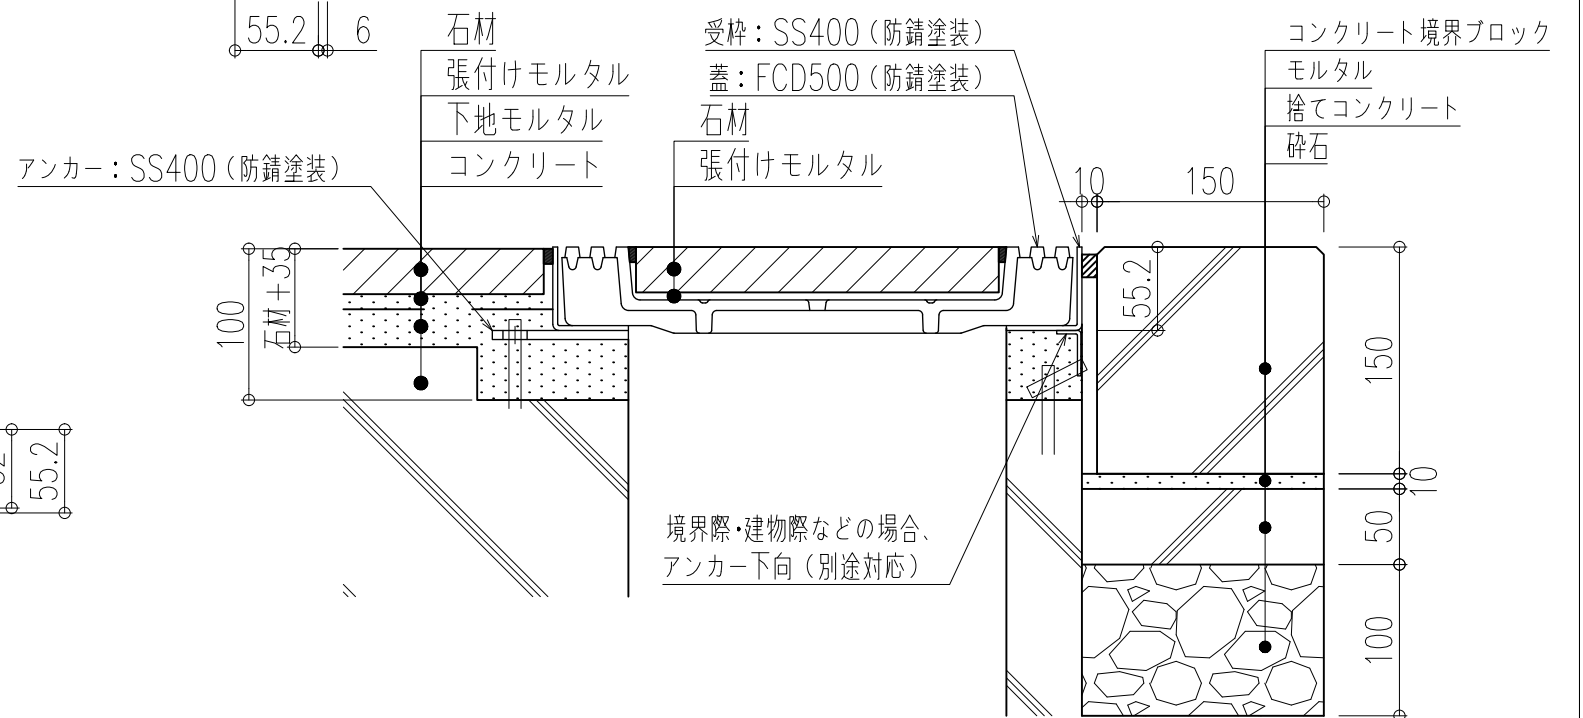
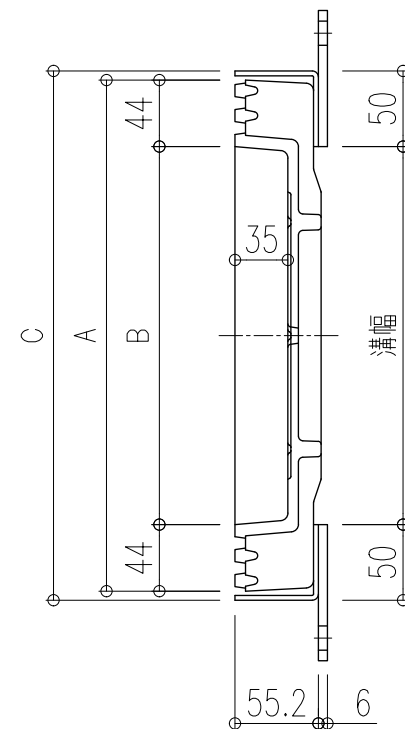
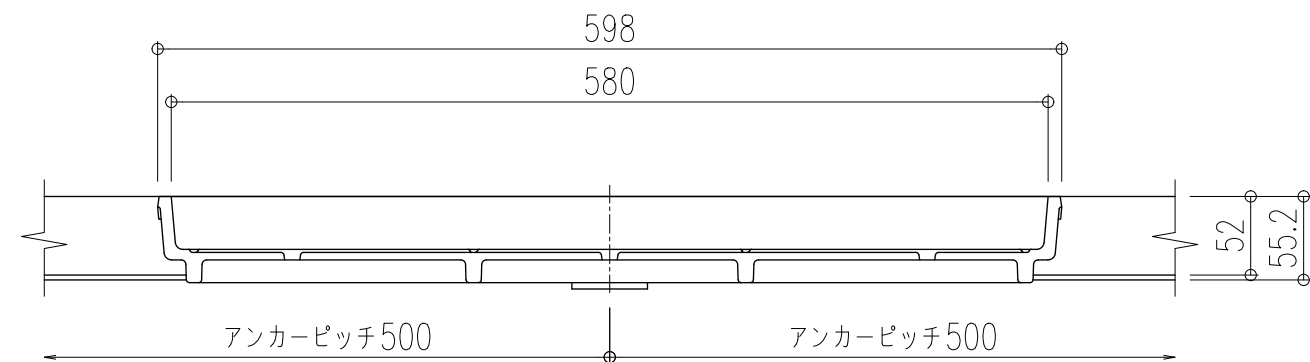


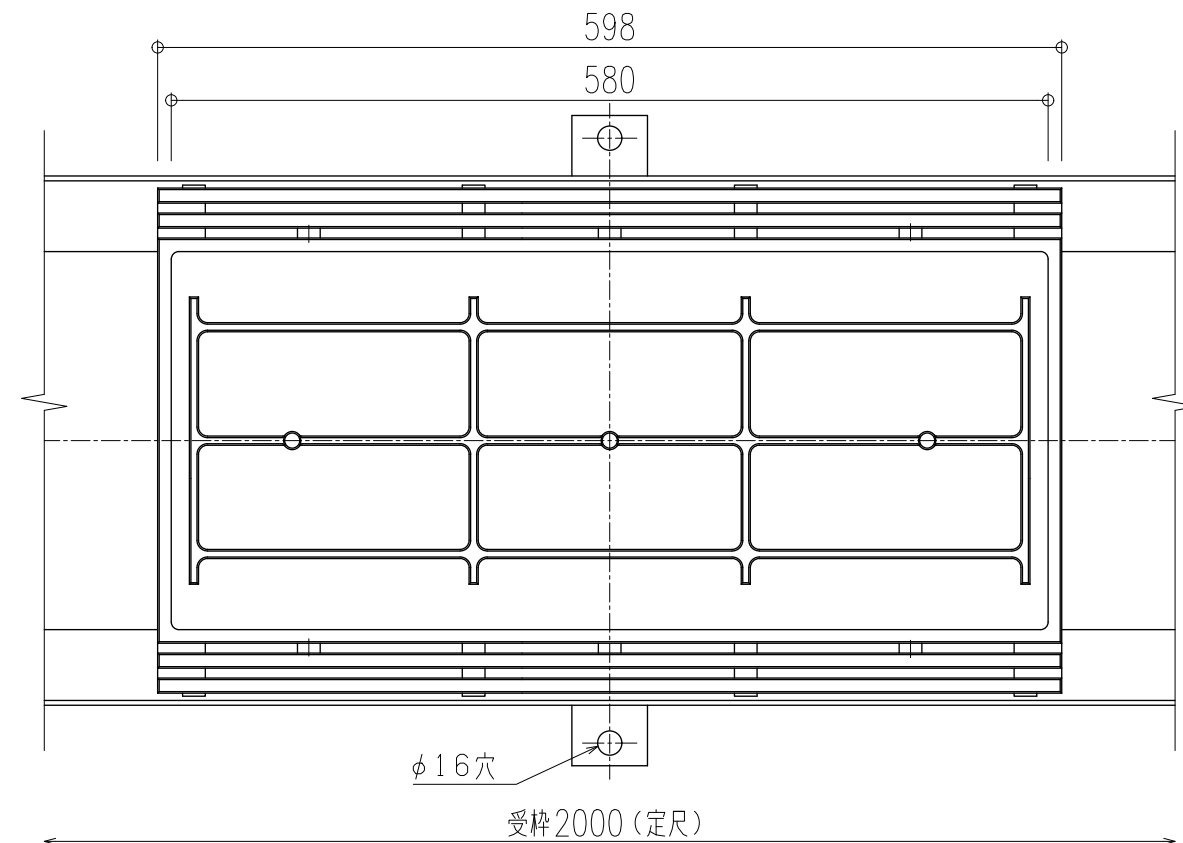

施工参考図

型式	溝幅	A	B	C	開口面積 m ²	重量 k g	充填時蓋
SF-15CTGXD	150	238	150	250	13.403	10.5	16.6
SF-20CTGXD	200	288	200	300		12.1	20.2
SF-25CTGXD	250	338	250	350		15.0	25.2
SF-30CTGXD	300	388	300	400		17.9	30.1

品名	鋳鉄製スリット化粧蓋	
型式	SF-CTGXD型	
用途	側溝用	
仕上	磁器タイル用	
貼代	35	
材質	鋳鉄	
受枠	スチール製	
破壊荷重	200kN以上 (レベルD)	
図番	015-002	縮尺 1:5