

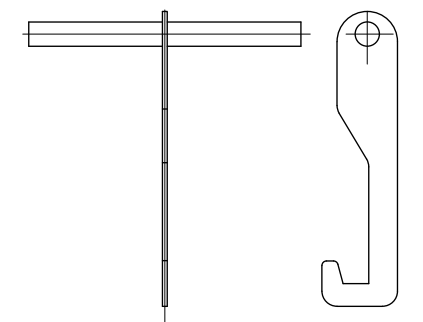
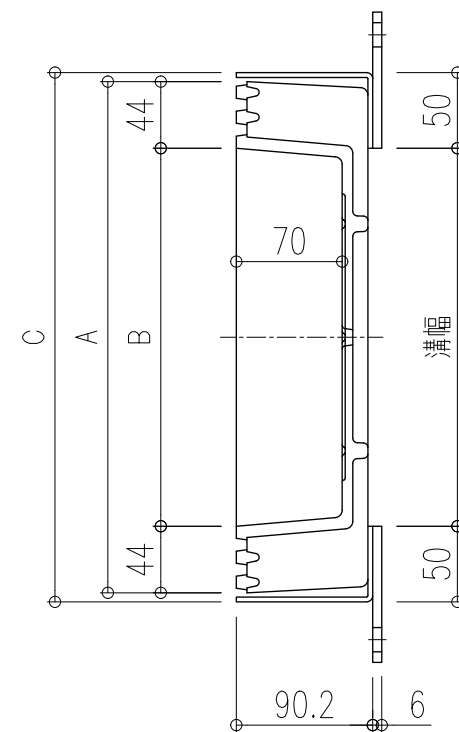
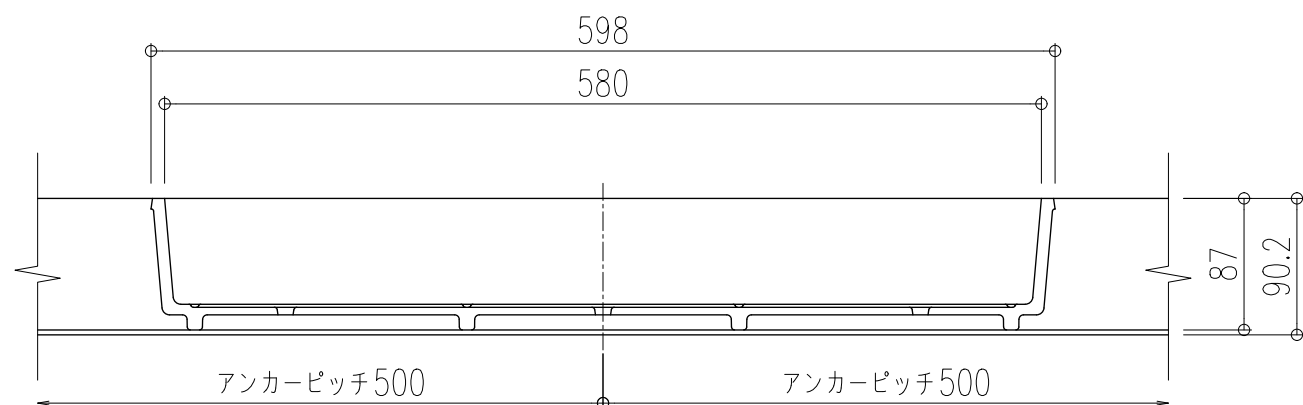


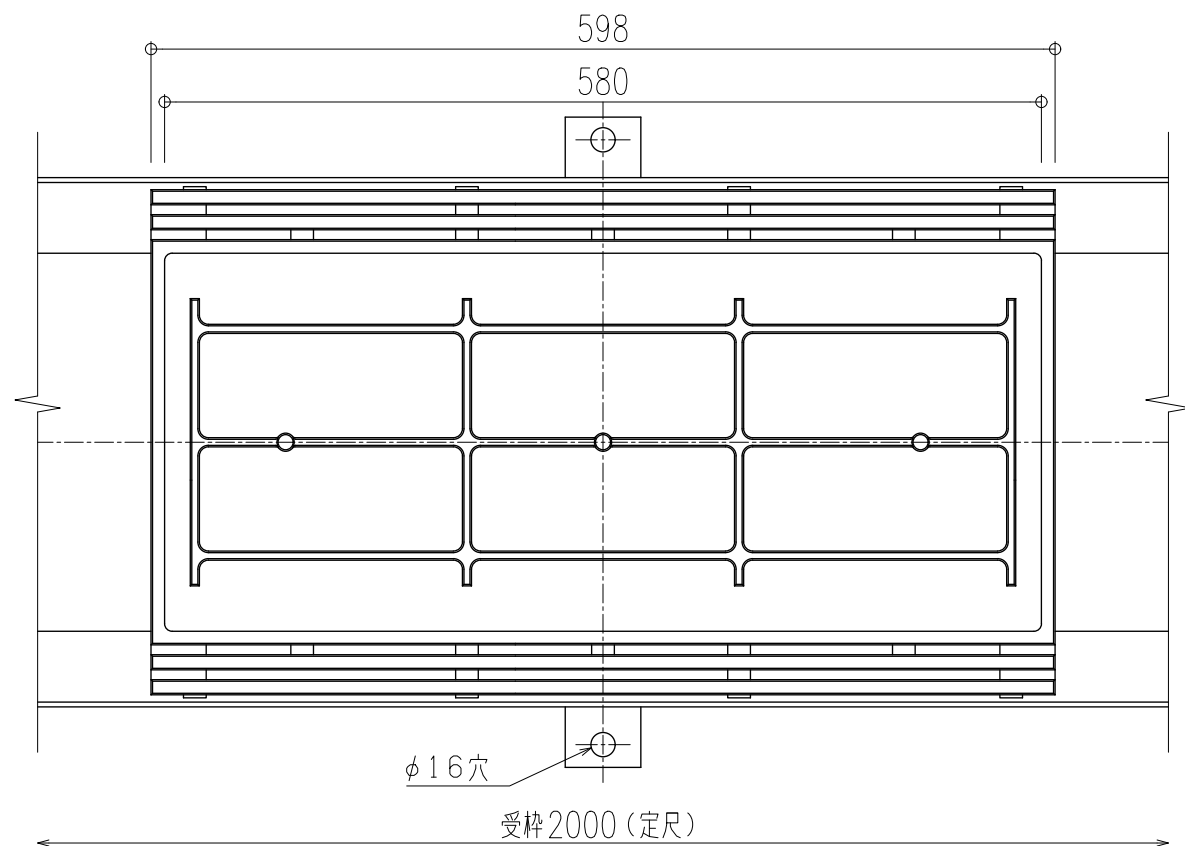

No.34開閉ハンドル
グレーチング取り外し用

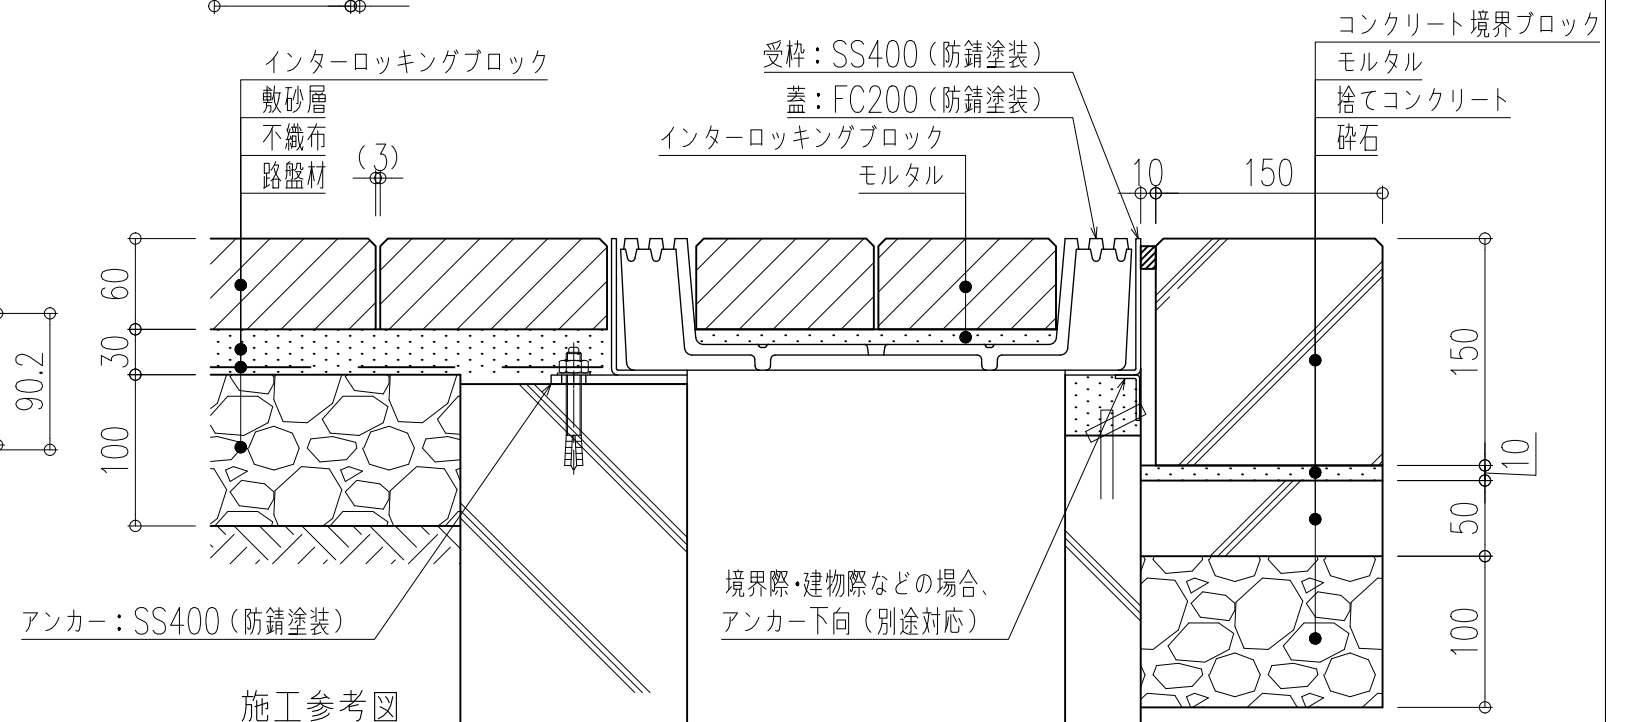

型式	溝幅	A	B	C	開口面積 m^2	重量 kg	充填時蓋
SF-15CBGX	150	238	150	250	13.403	16.1	28.3
SF-20CBGX	200	288	200	300		18.1	34.3
SF-25CBGX	250	338	250	350		20.9	41.2
SF-30CBGX	300	388	300	400		23.4	47.8

品名	鋳鉄製スリット化粧蓋	
型式	SF-CBGX型	
用途	側溝用	
仕上	インターロッキングブロック用	
貼代	70	
材質	鋳鉄	
受枠	スチール製	
破壊荷重	60kN以上(レベルD)	
図番	015-005	縮尺 1:5



福西鋳物株式会社
FUKUNISHI FOUNDRY CO.,LTD.