


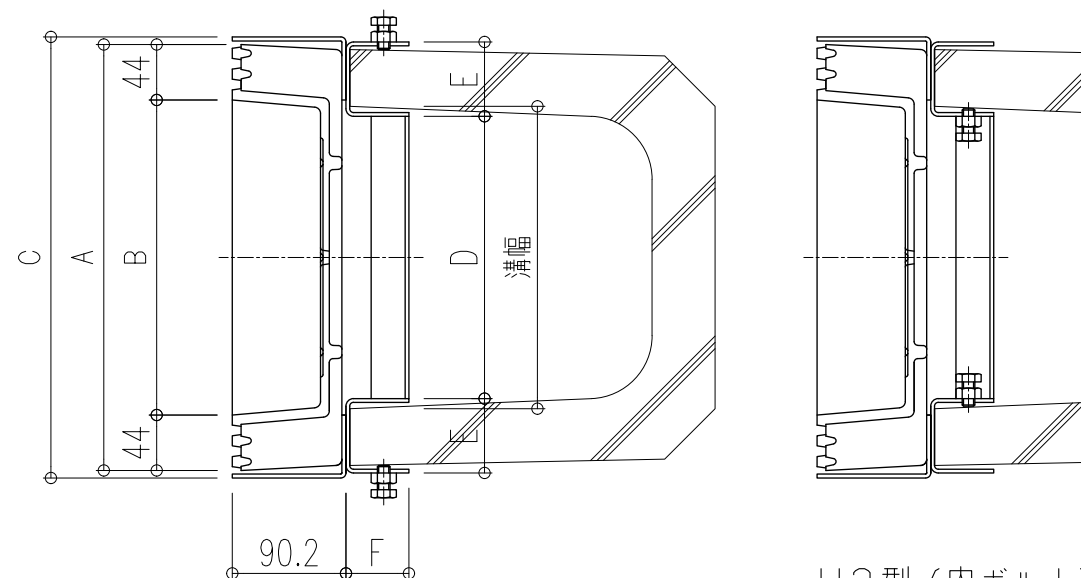
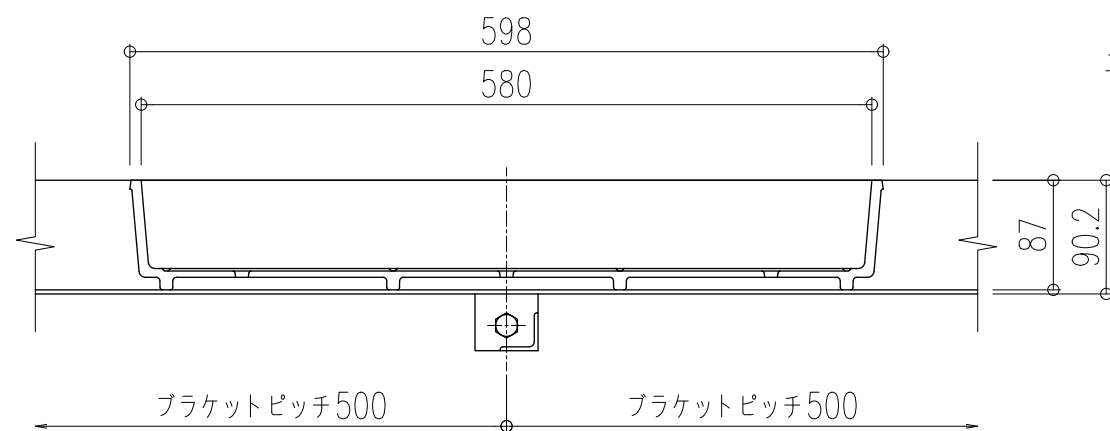


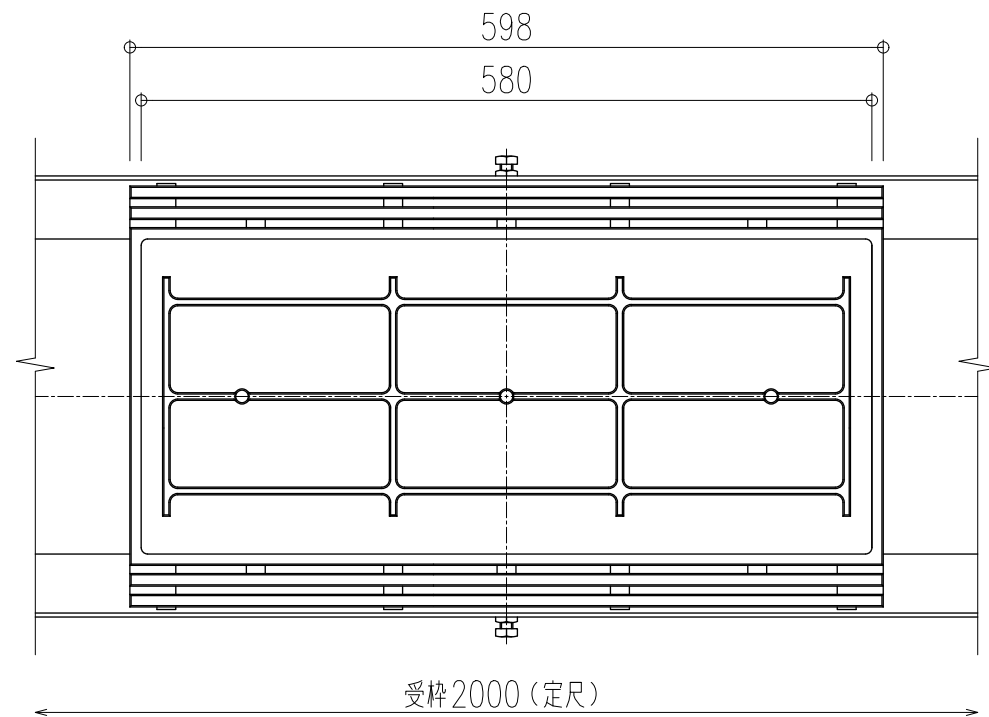

- U 2 型 (内ボルト)

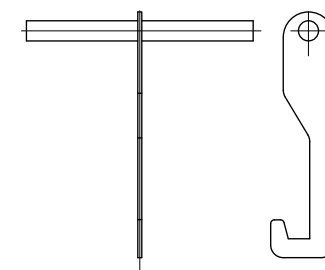

No. 34 開閉ハンドル
グレーチング取り外し用

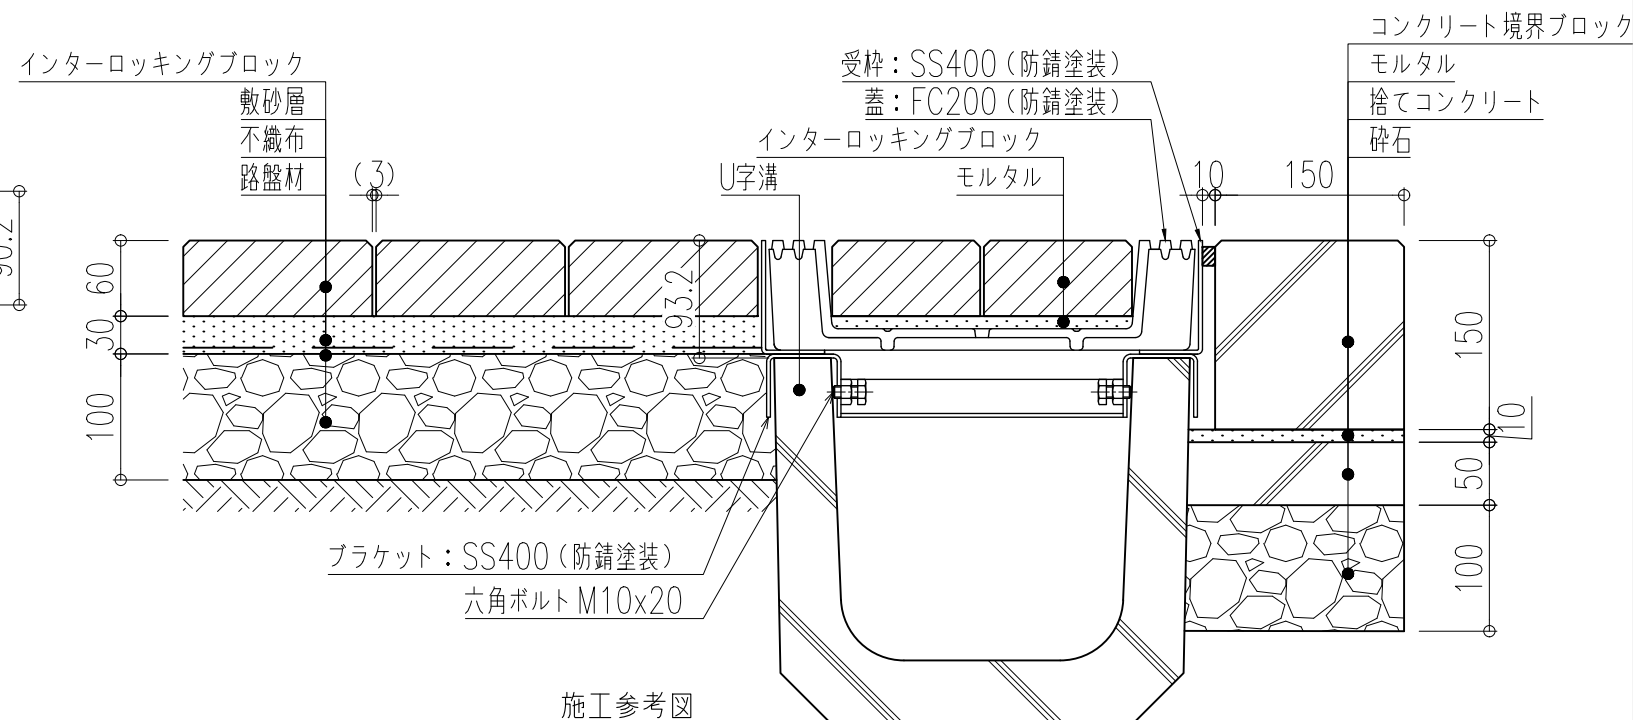

施工参考図

型式	溝幅	A	B	C	D	E	F	開口面積 m ²	重量 k g	充填時蓋
SF-15CBGX-U	150	238	150	250	136	43	40	13.403	16.1	28.3
SF-18CBGX-U	180	288	200	300	166	48	45		18.1	34.3
SF-24CBGX-U	240	338	250	350	224	59	50		20.9	41.2
SF-30CBGX-U	300	388	300	400	282	65	50		23.4	47.8

品名	鋳鉄製スリット化粧蓋	
型式	SF-CBGX-U型	
用途	U型側溝用ブラケット付	
仕上	インターロッキングブロック用	
貼代	70	
材質	鋳鉄	
受枠	スチール製	
破壊荷重	60kN以上 (レベルD)	
図番	015-007	縮尺 1:6