

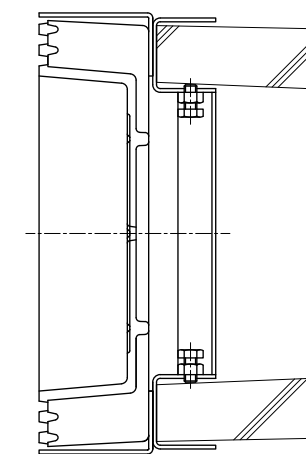
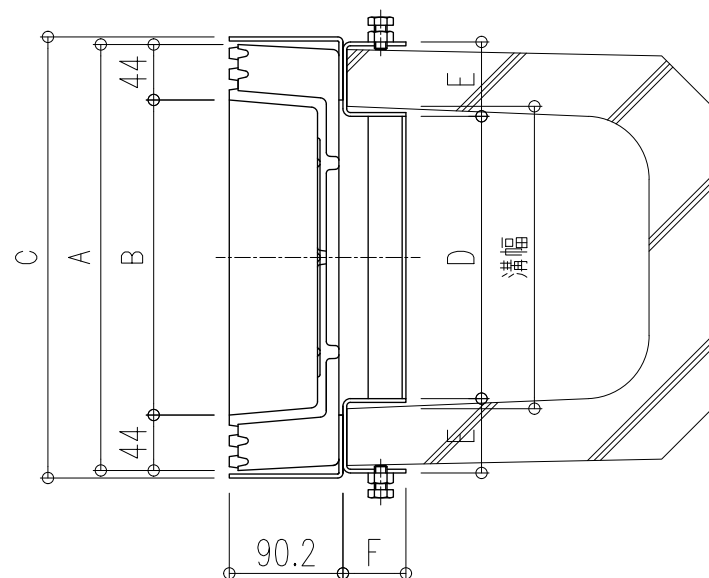
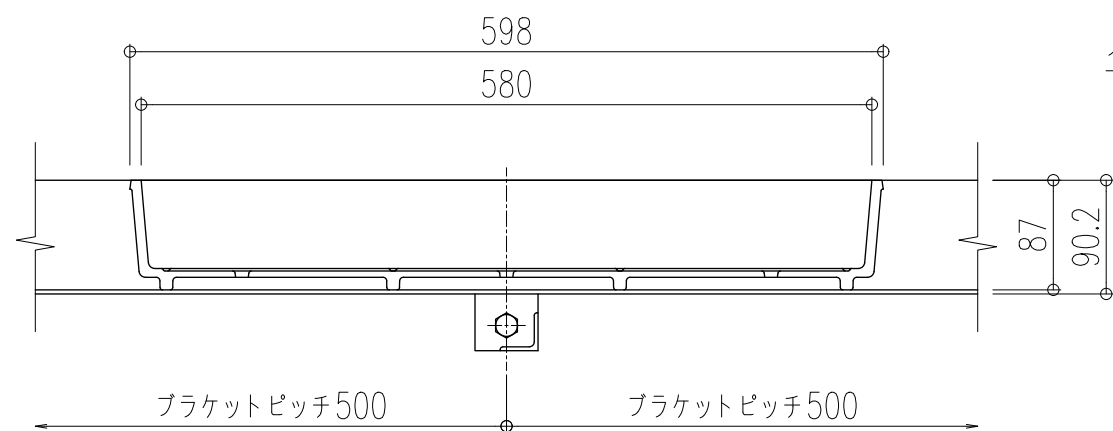


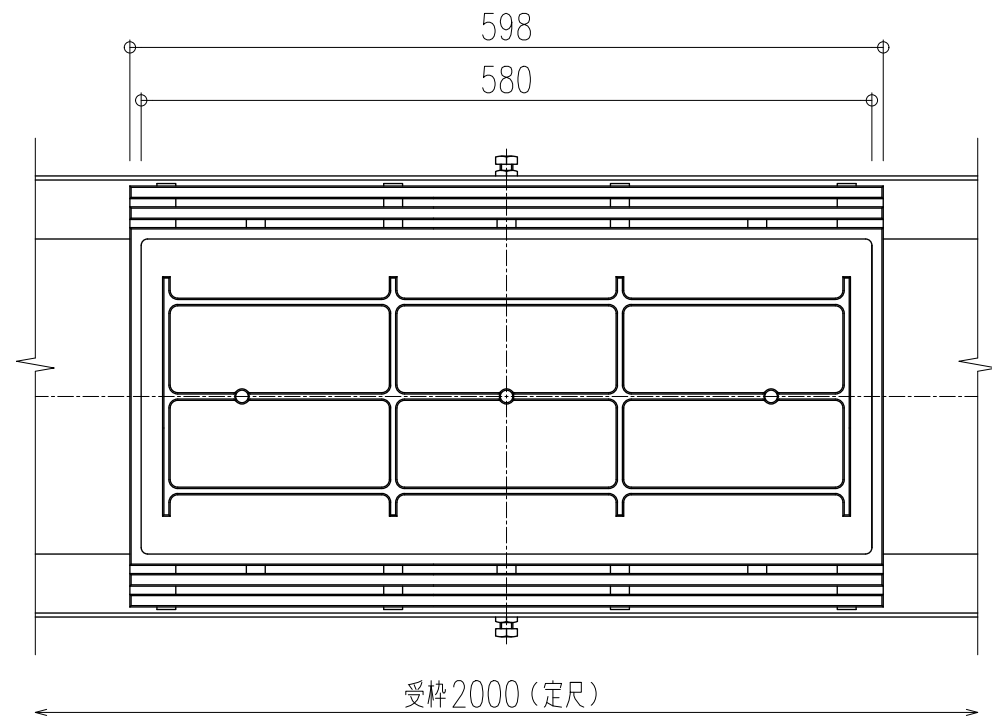


- U 2 型 (内ボルト)

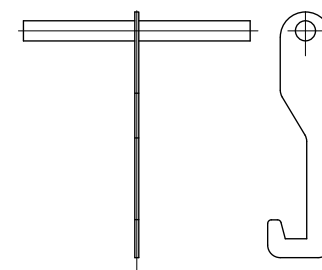

No. 34 開閉ハンドル  
グレーチング取り外し用

インターロッキングブロック


敷砂層  
不織布  
路盤材

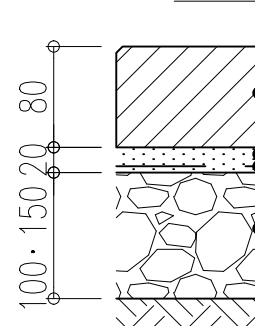

ブラケット: SS400 (防錆塗装)  
六角ボルト M10x20

受枠: SS400 (防錆塗装)  
蓋: FCD500 (防錆塗装)

インターロッキングブロック  
U字溝  
モルタル

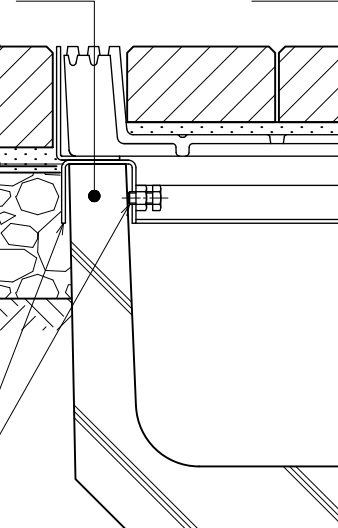

コンクリート境界ブロック  
モルタル  
捨てコンクリート  
砕石

施工参考図

| 型式           | 溝幅  | A   | B   | C   | D   | E  | F  | 開口面積 m <sup>2</sup> | 重量 k g | 充填時蓋 |
|--------------|-----|-----|-----|-----|-----|----|----|---------------------|--------|------|
| SF-15CBGXD-U | 150 | 238 | 150 | 250 | 136 | 43 | 40 | 13.403              | 16.1   | 28.3 |
| SF-18CBGXD-U | 180 | 288 | 200 | 300 | 166 | 48 | 45 |                     | 18.1   | 34.3 |
| SF-24CBGXD-U | 240 | 338 | 250 | 350 | 224 | 59 | 50 |                     | 20.9   | 41.2 |
| SF-30CBGXD-U | 300 | 388 | 300 | 400 | 282 | 65 | 50 |                     | 23.4   | 47.8 |

品名 鋳鉄製スリット化粧蓋

型式 SF-CBGXD-U型

用途: U型側溝用ブラケット付

仕上: インターロッキングブロック用

貼代: 70

材質: 鋳鉄

受枠: スチール製

破壊荷重: 200kN以上 (レベルD)

図番 015-008 縮尺 1:6

 福西鋳物株式会社  
FUKUNISHI FOUNDRY CO., LTD.