

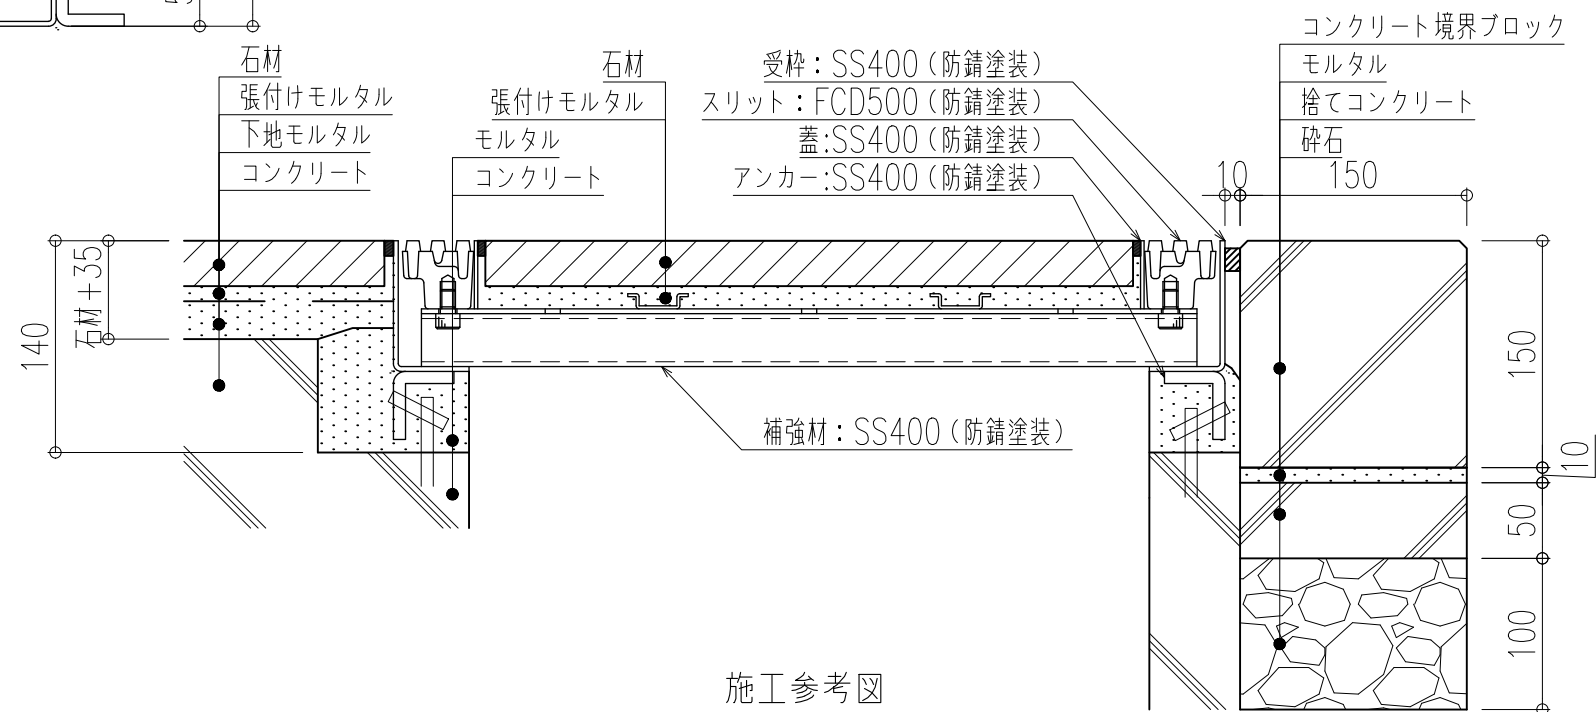
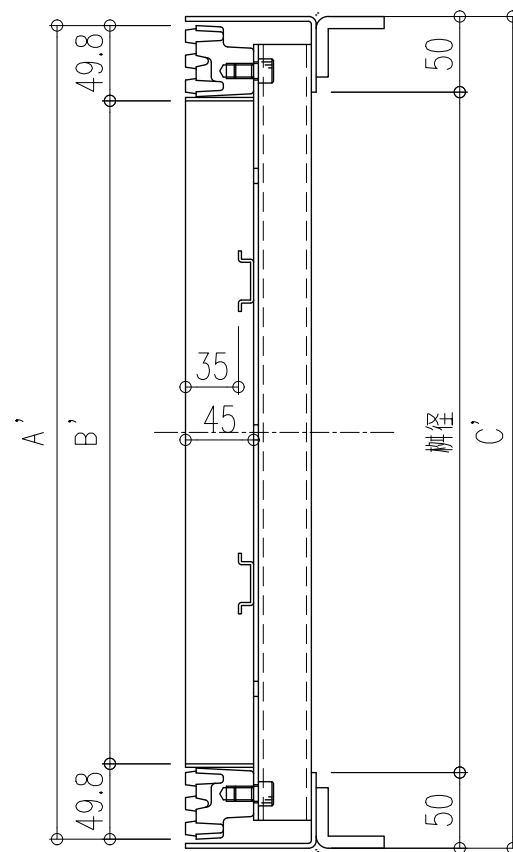
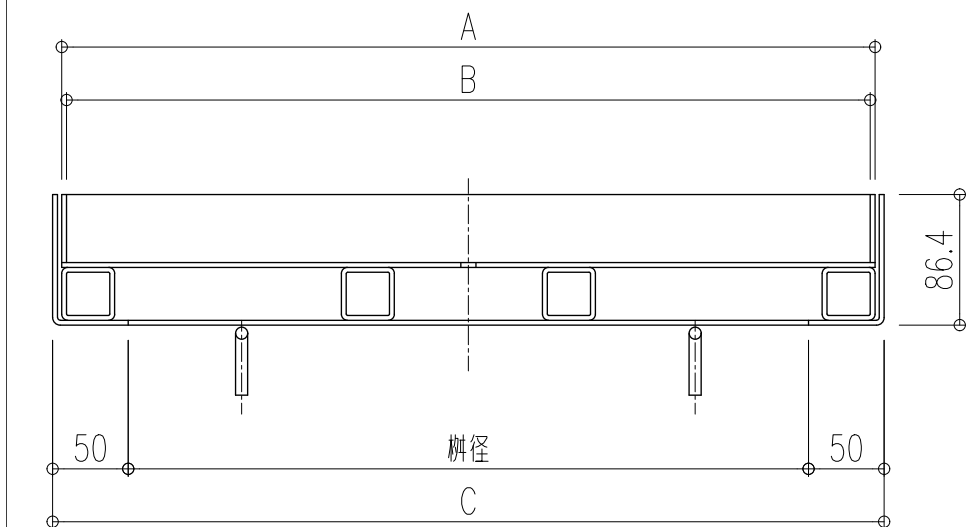


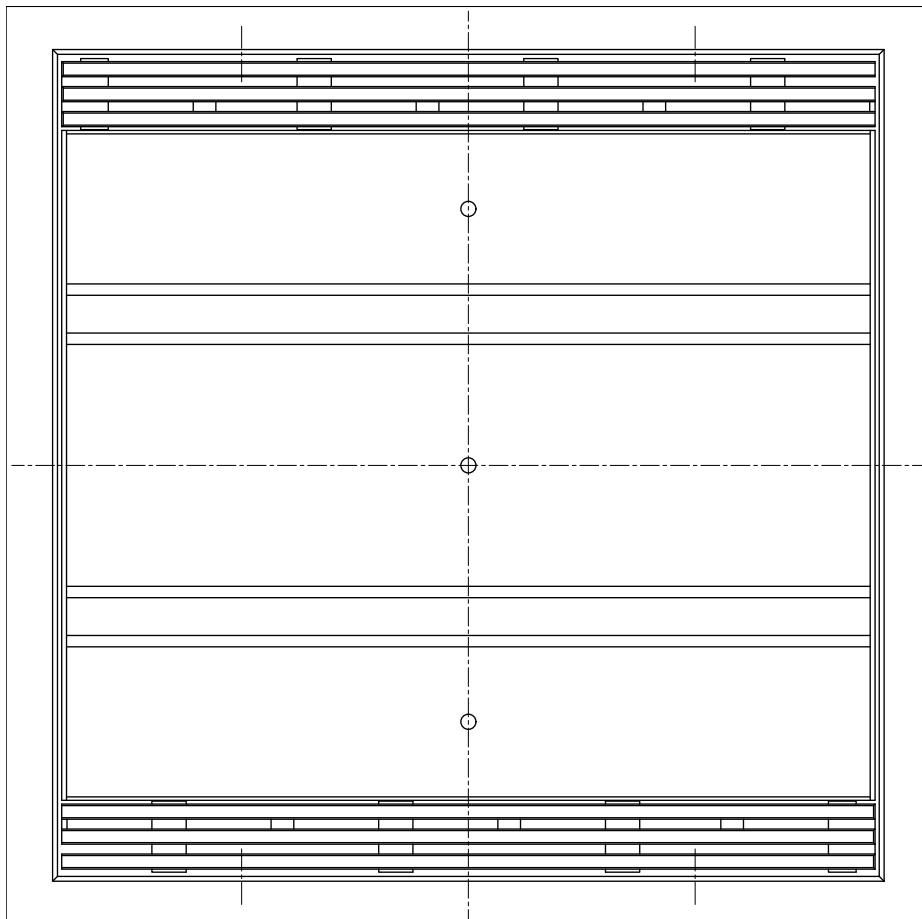

施工参考図

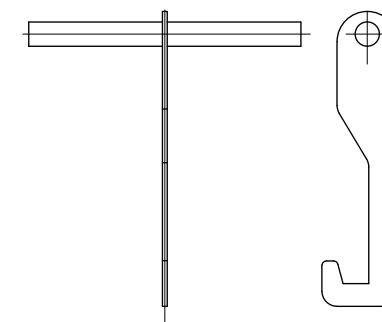

No. 34 開閉ハンドル
グレーチング取り外し用

型式	柵径	A × A'	B × B'	C × C'	開口面積 m ²	重量 kg	充填時蓋
SF-30CTPX-S	300	388 × 388	381 × 288	400 × 400	12,026	13.0	25.0
SF-45CTPX-S	450	538 × 538	531 × 438	550 × 550	16,616	22.0	47.0
SF-60CTPX-S	600	688 × 688	681 × 588	700 × 700	21,206	31.0	73.0

品名	鋳鉄製スリット化粧蓋	
型式	SF-CTPX-S型	
用途	集水柵用	
仕上	磁器タイル用	
貼代	35	
材質	蓋 (スチール製) スリット (鋳鉄)	
受枠	スチール製	
破壊荷重	T-6 (レベルD)	
作成日	015-009	縮尺 1:5