


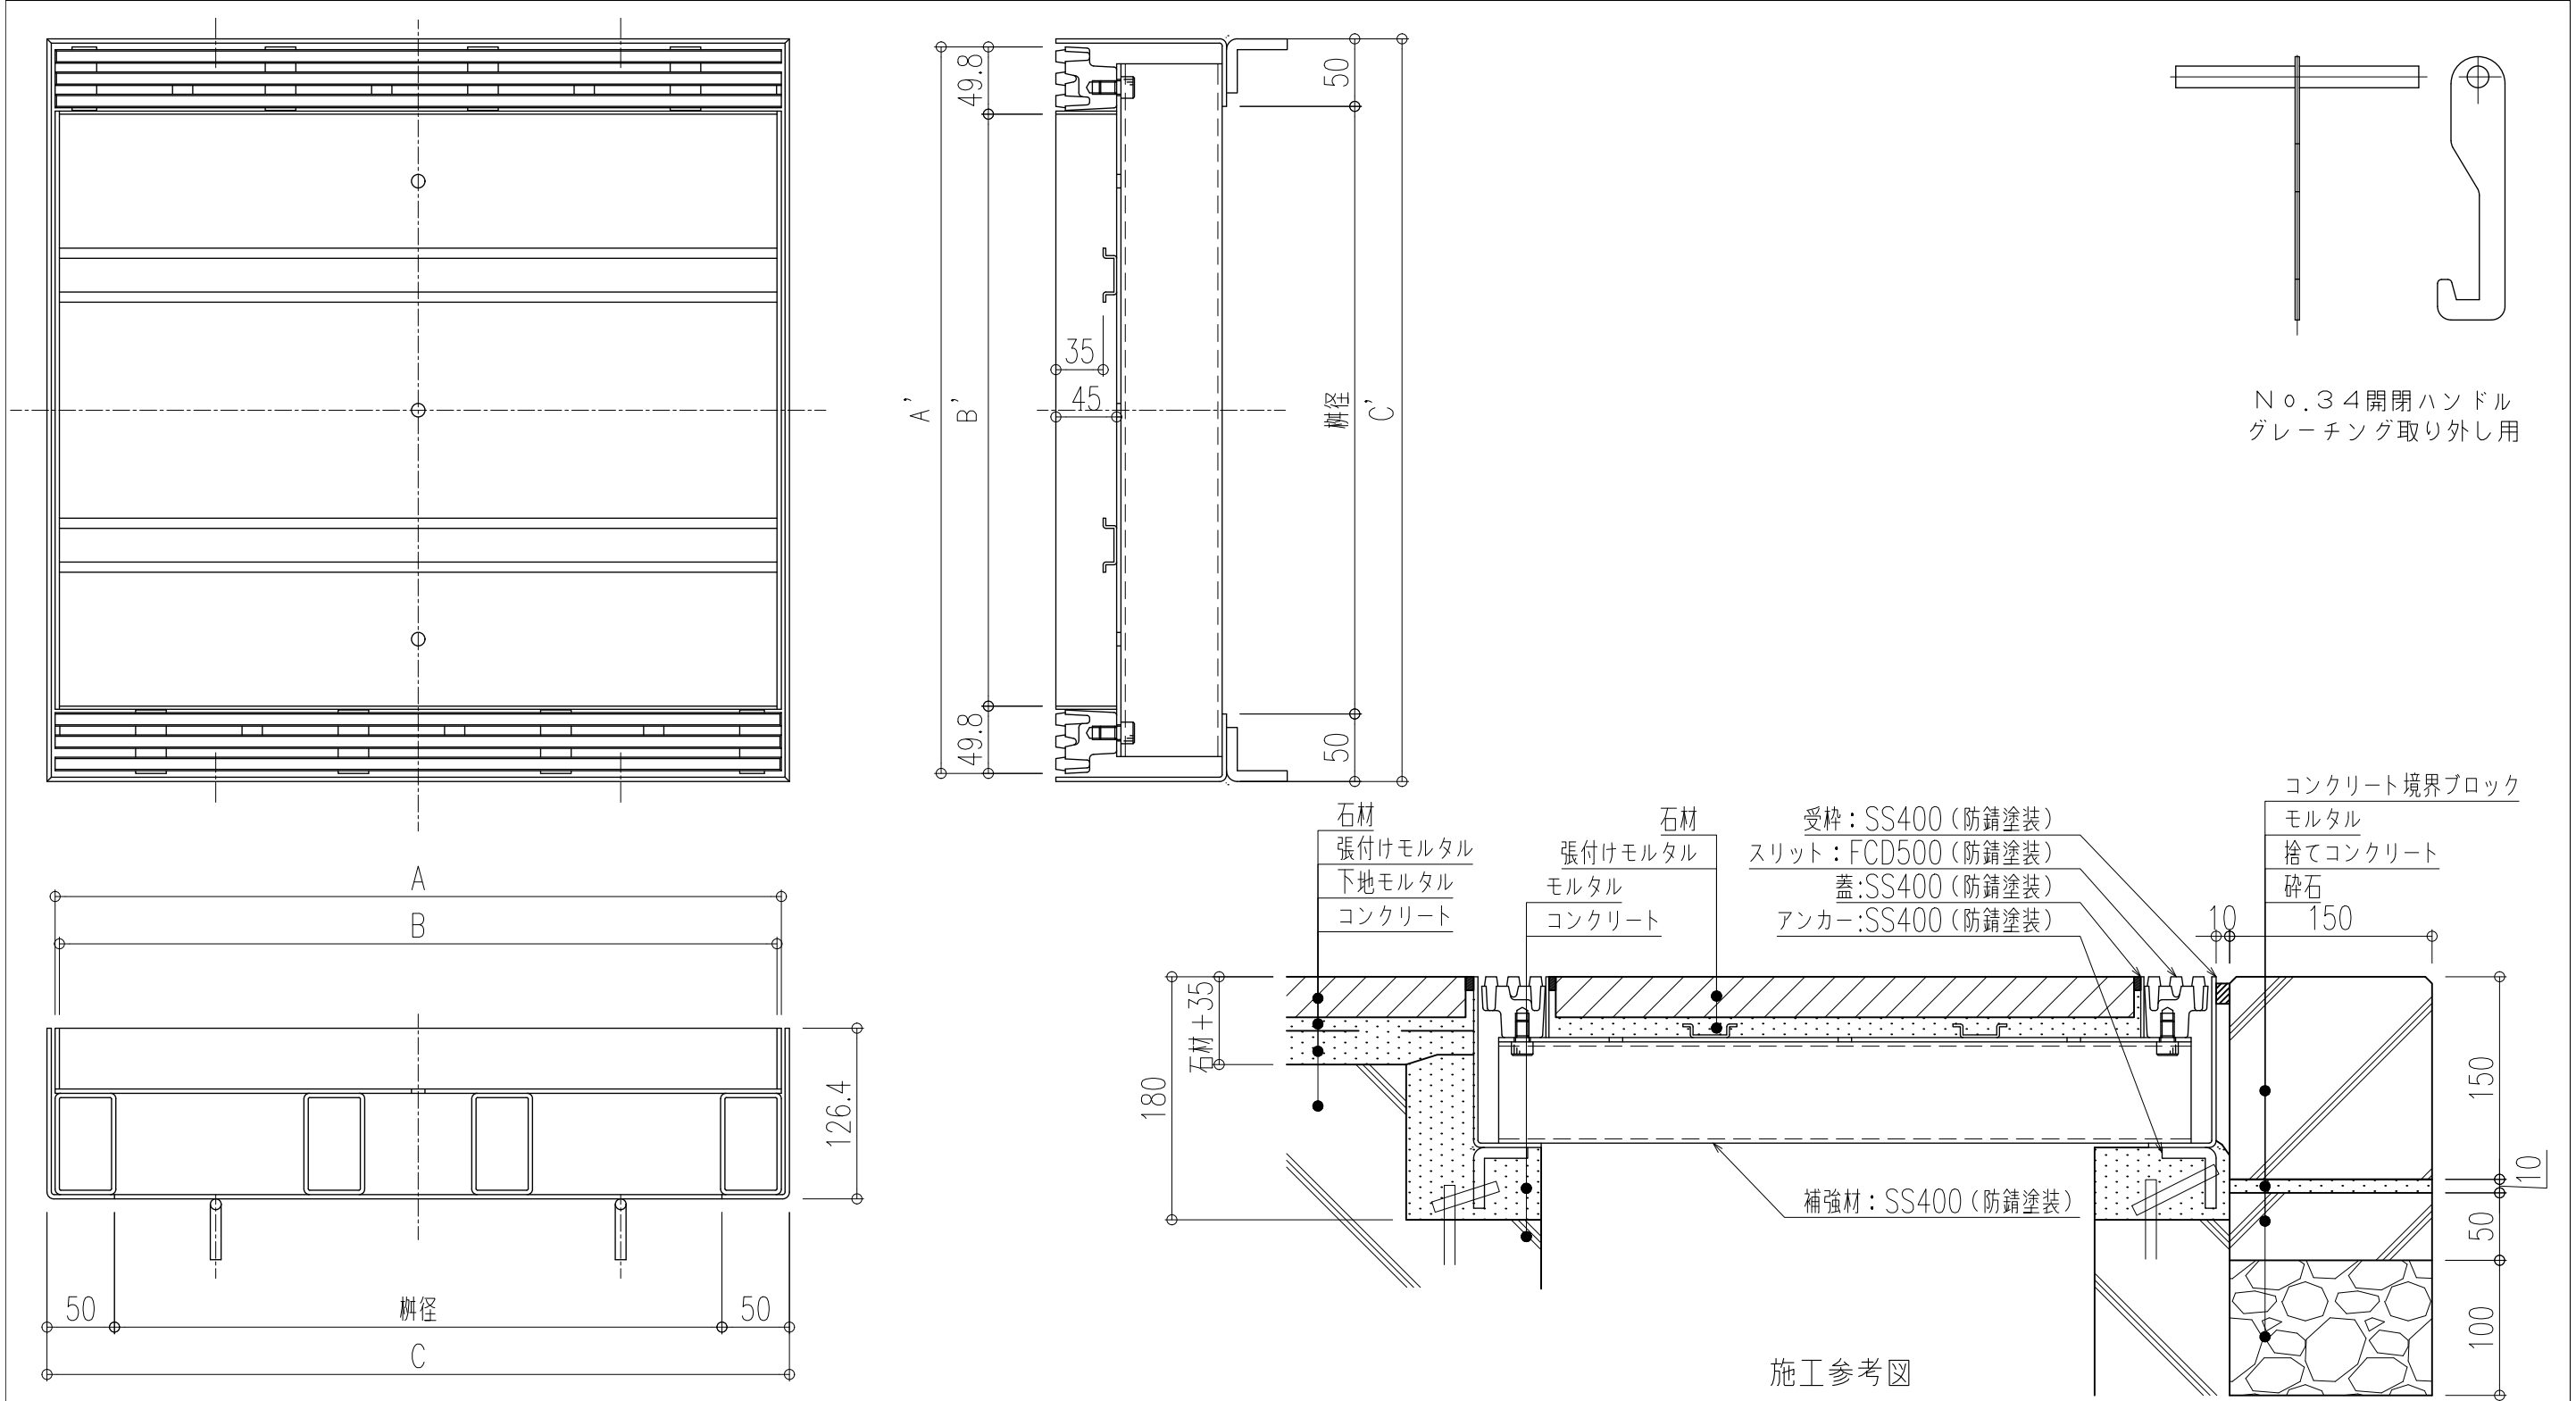

No.34開閉ハンドル
グレーチング取り外し用

施工参考図

型式	柵径	A×A'	B×B'	C×C'	開口面積㎡	重量kg	充填時蓋
SF-30CTPXD-S	300	388×388	381×288	400×400	12,026	14.0	26.0
SF-45CTPXD-S	450	538×538	531×438	550×550	16,616	24.0	49.0
SF-60CTPXD-S	600	688×688	681×588	700×700	21,206	34.0	76.0

品名	鋳鉄製スリット化粧蓋	
型式	SF-CTPXD-S型	
用途	集水柵用	
仕上	磁器タイル用	
貼代	35	
材質	蓋(スチール製) スリット(鋳鉄)	
受枠	スチール製	
破壊荷重	T-20(レベルD)	
作成日	015-010	縮尺 1:5



福西鋳物株式会社
FUKUNISHI FOUNDRY CO.,LTD.