

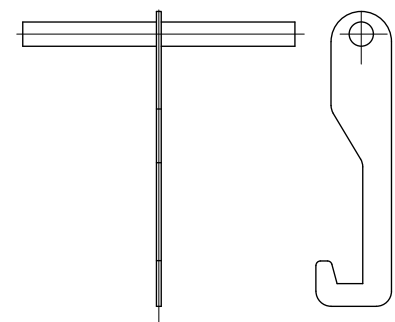
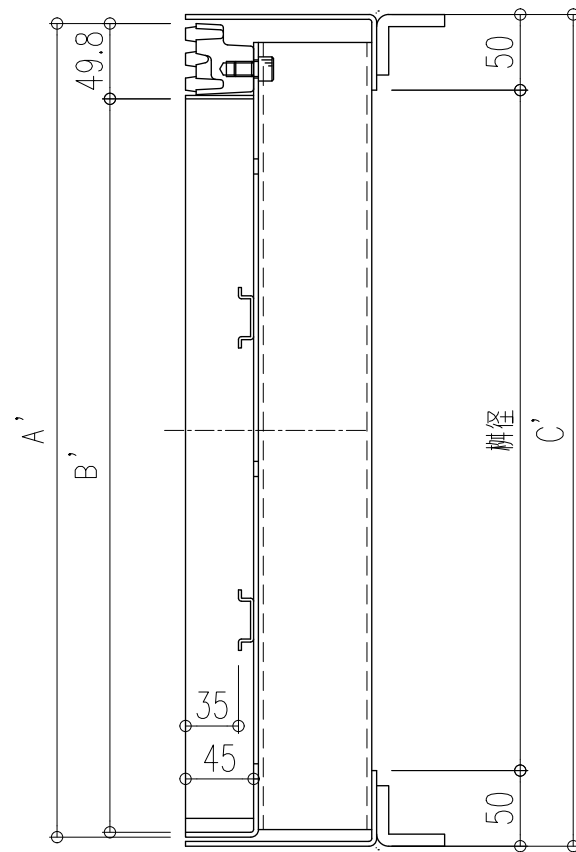
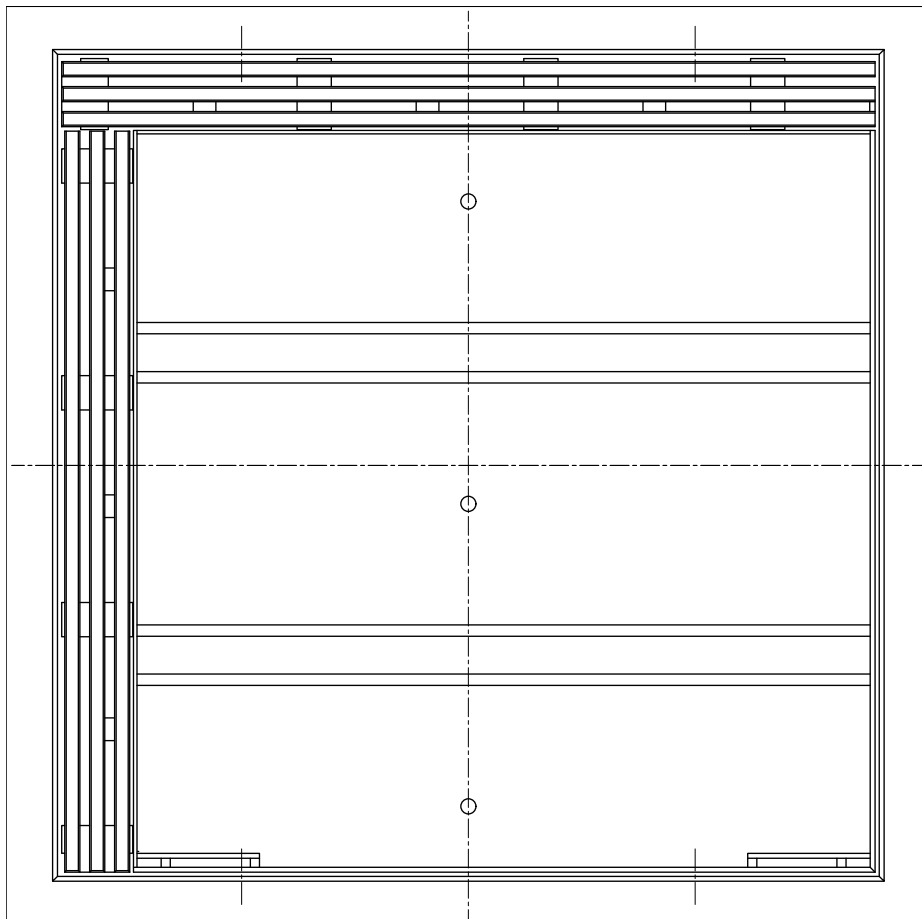


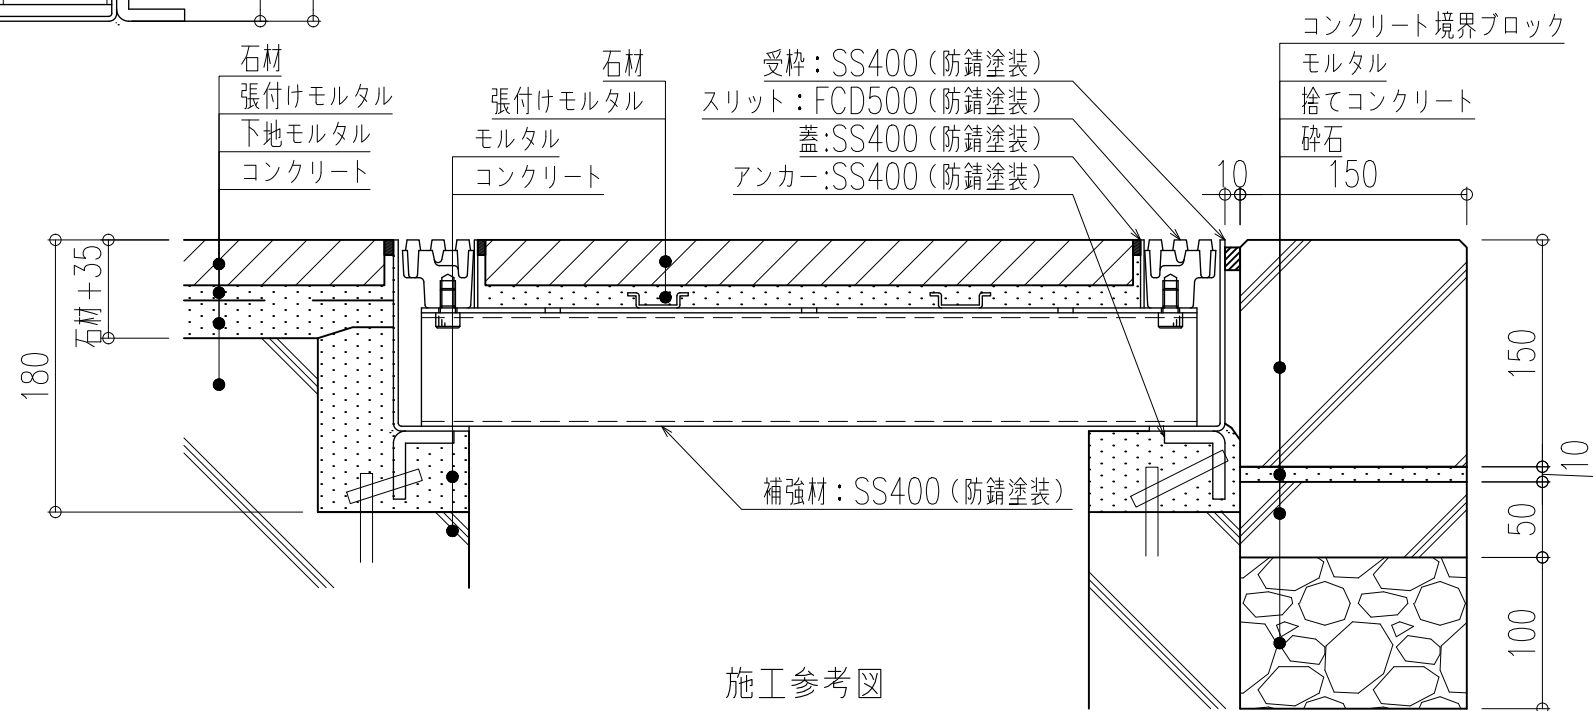

No. 34 開閉ハンドル
グレーチング取り外し用

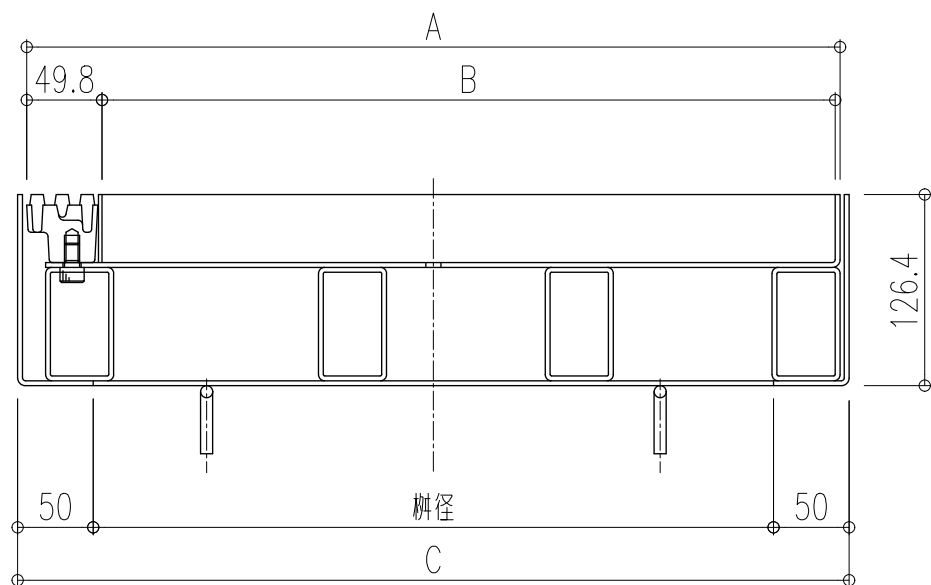

施工参考図

型式	柵径	A × A'	B × B'	C × C'	開口面積 m ²	重量 k g	充填時蓋
SF-30CTPXD-C	300	388 × 388	334 × 334	400 × 400	11,200	13.0	24.0
SF-45CTPXD-C	450	538 × 538	484 × 484	550 × 550	15,790	23.0	45.0
SF-60CTPXD-C	600	688 × 688	634 × 634	700 × 700	20,380	33.0	70.0

品名	鋳鉄製スリット化粧蓋	
型式	SF-CTPXD-C型	
用途	集水柵用	
仕上	磁器タイル用	
貼代	35	
材質	蓋 (スチール製) スリット (鋳鉄)	
受枠	スチール製	
破壊荷重	T-20 (レベルD)	
作成日	015-012	縮尺 1:5