

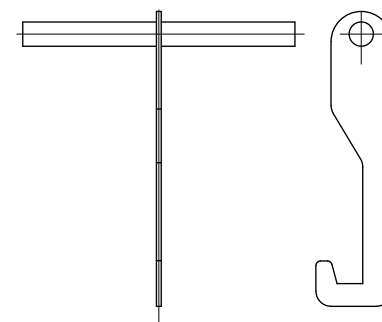
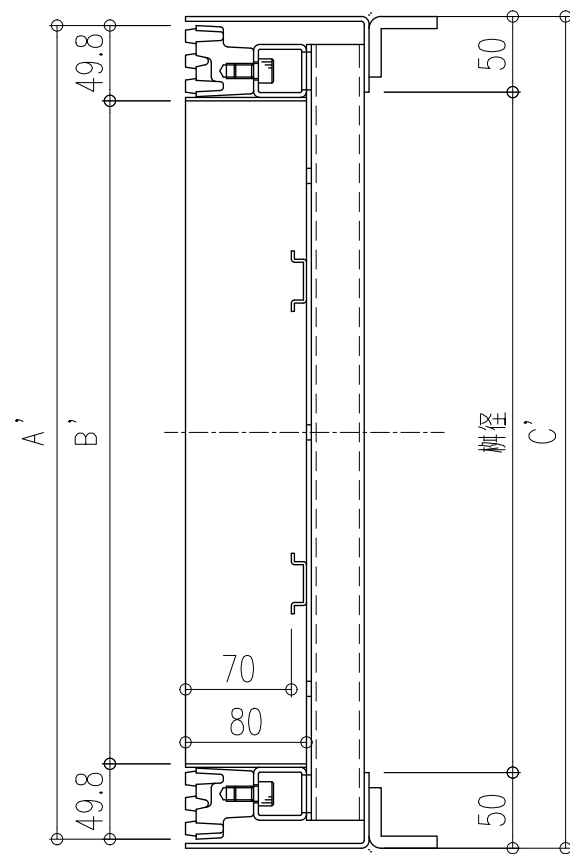
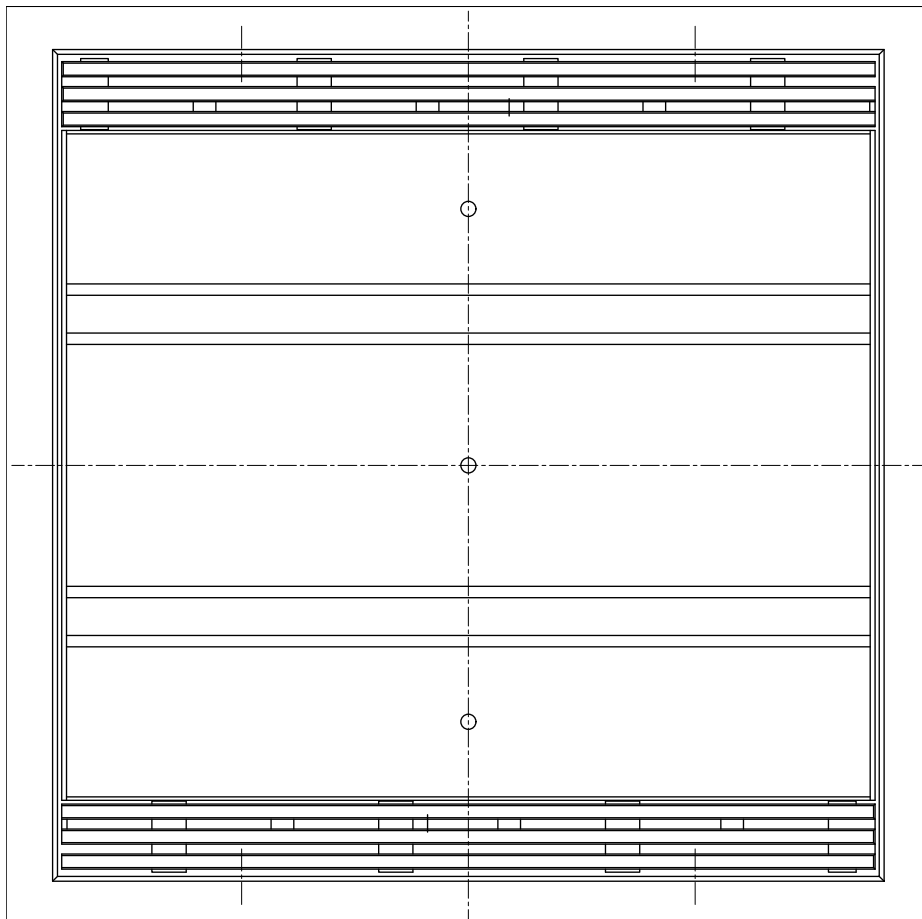


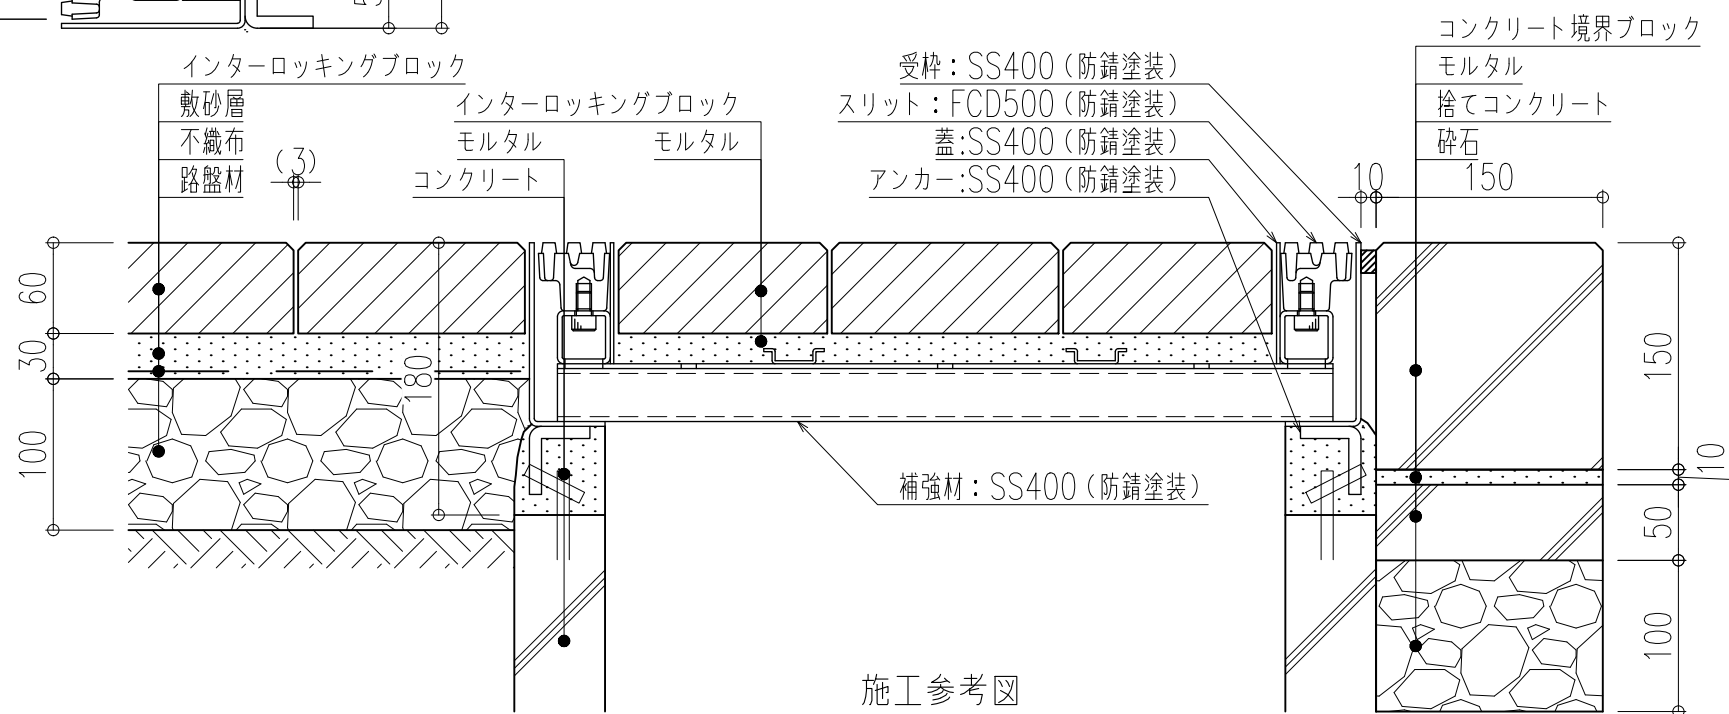

No. 34 開閉ハンドル
グレーチング取り外し用

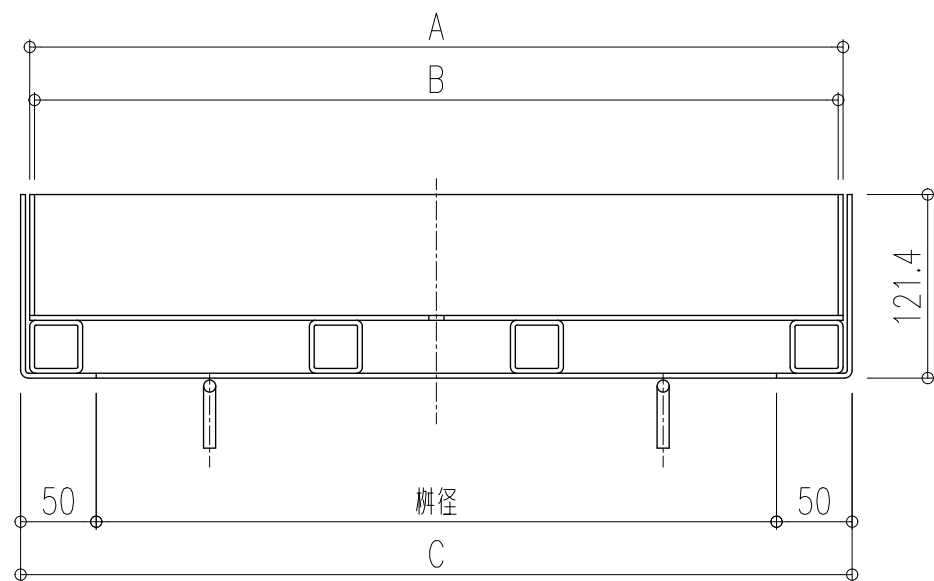

施工参考図

型式	柵径	A×A'	B×B'	C×C'	開口面積mm ²	重量kg	充填時蓋
SF-30CBPX-S	300	388×388	381×288	400×400	12,026	14.0	34.0
SF-45CBPX-S	450	538×538	531×438	550×550	16,616	24.0	65.0
SF-60CBPX-S	600	688×688	681×588	700×700	21,206	34.0	103.0

品名	铸铁製スリット化粧蓋
型式	SF-CBPX-S型
用途	集水柵用
仕上	インターロッキングブロック用
貼代	70
材質	蓋(スチール製) スリット(铸铁)
受枠	スチール製
破壊荷重	T-6(レベルD)
作成日	015-013
縮尺	1:5