


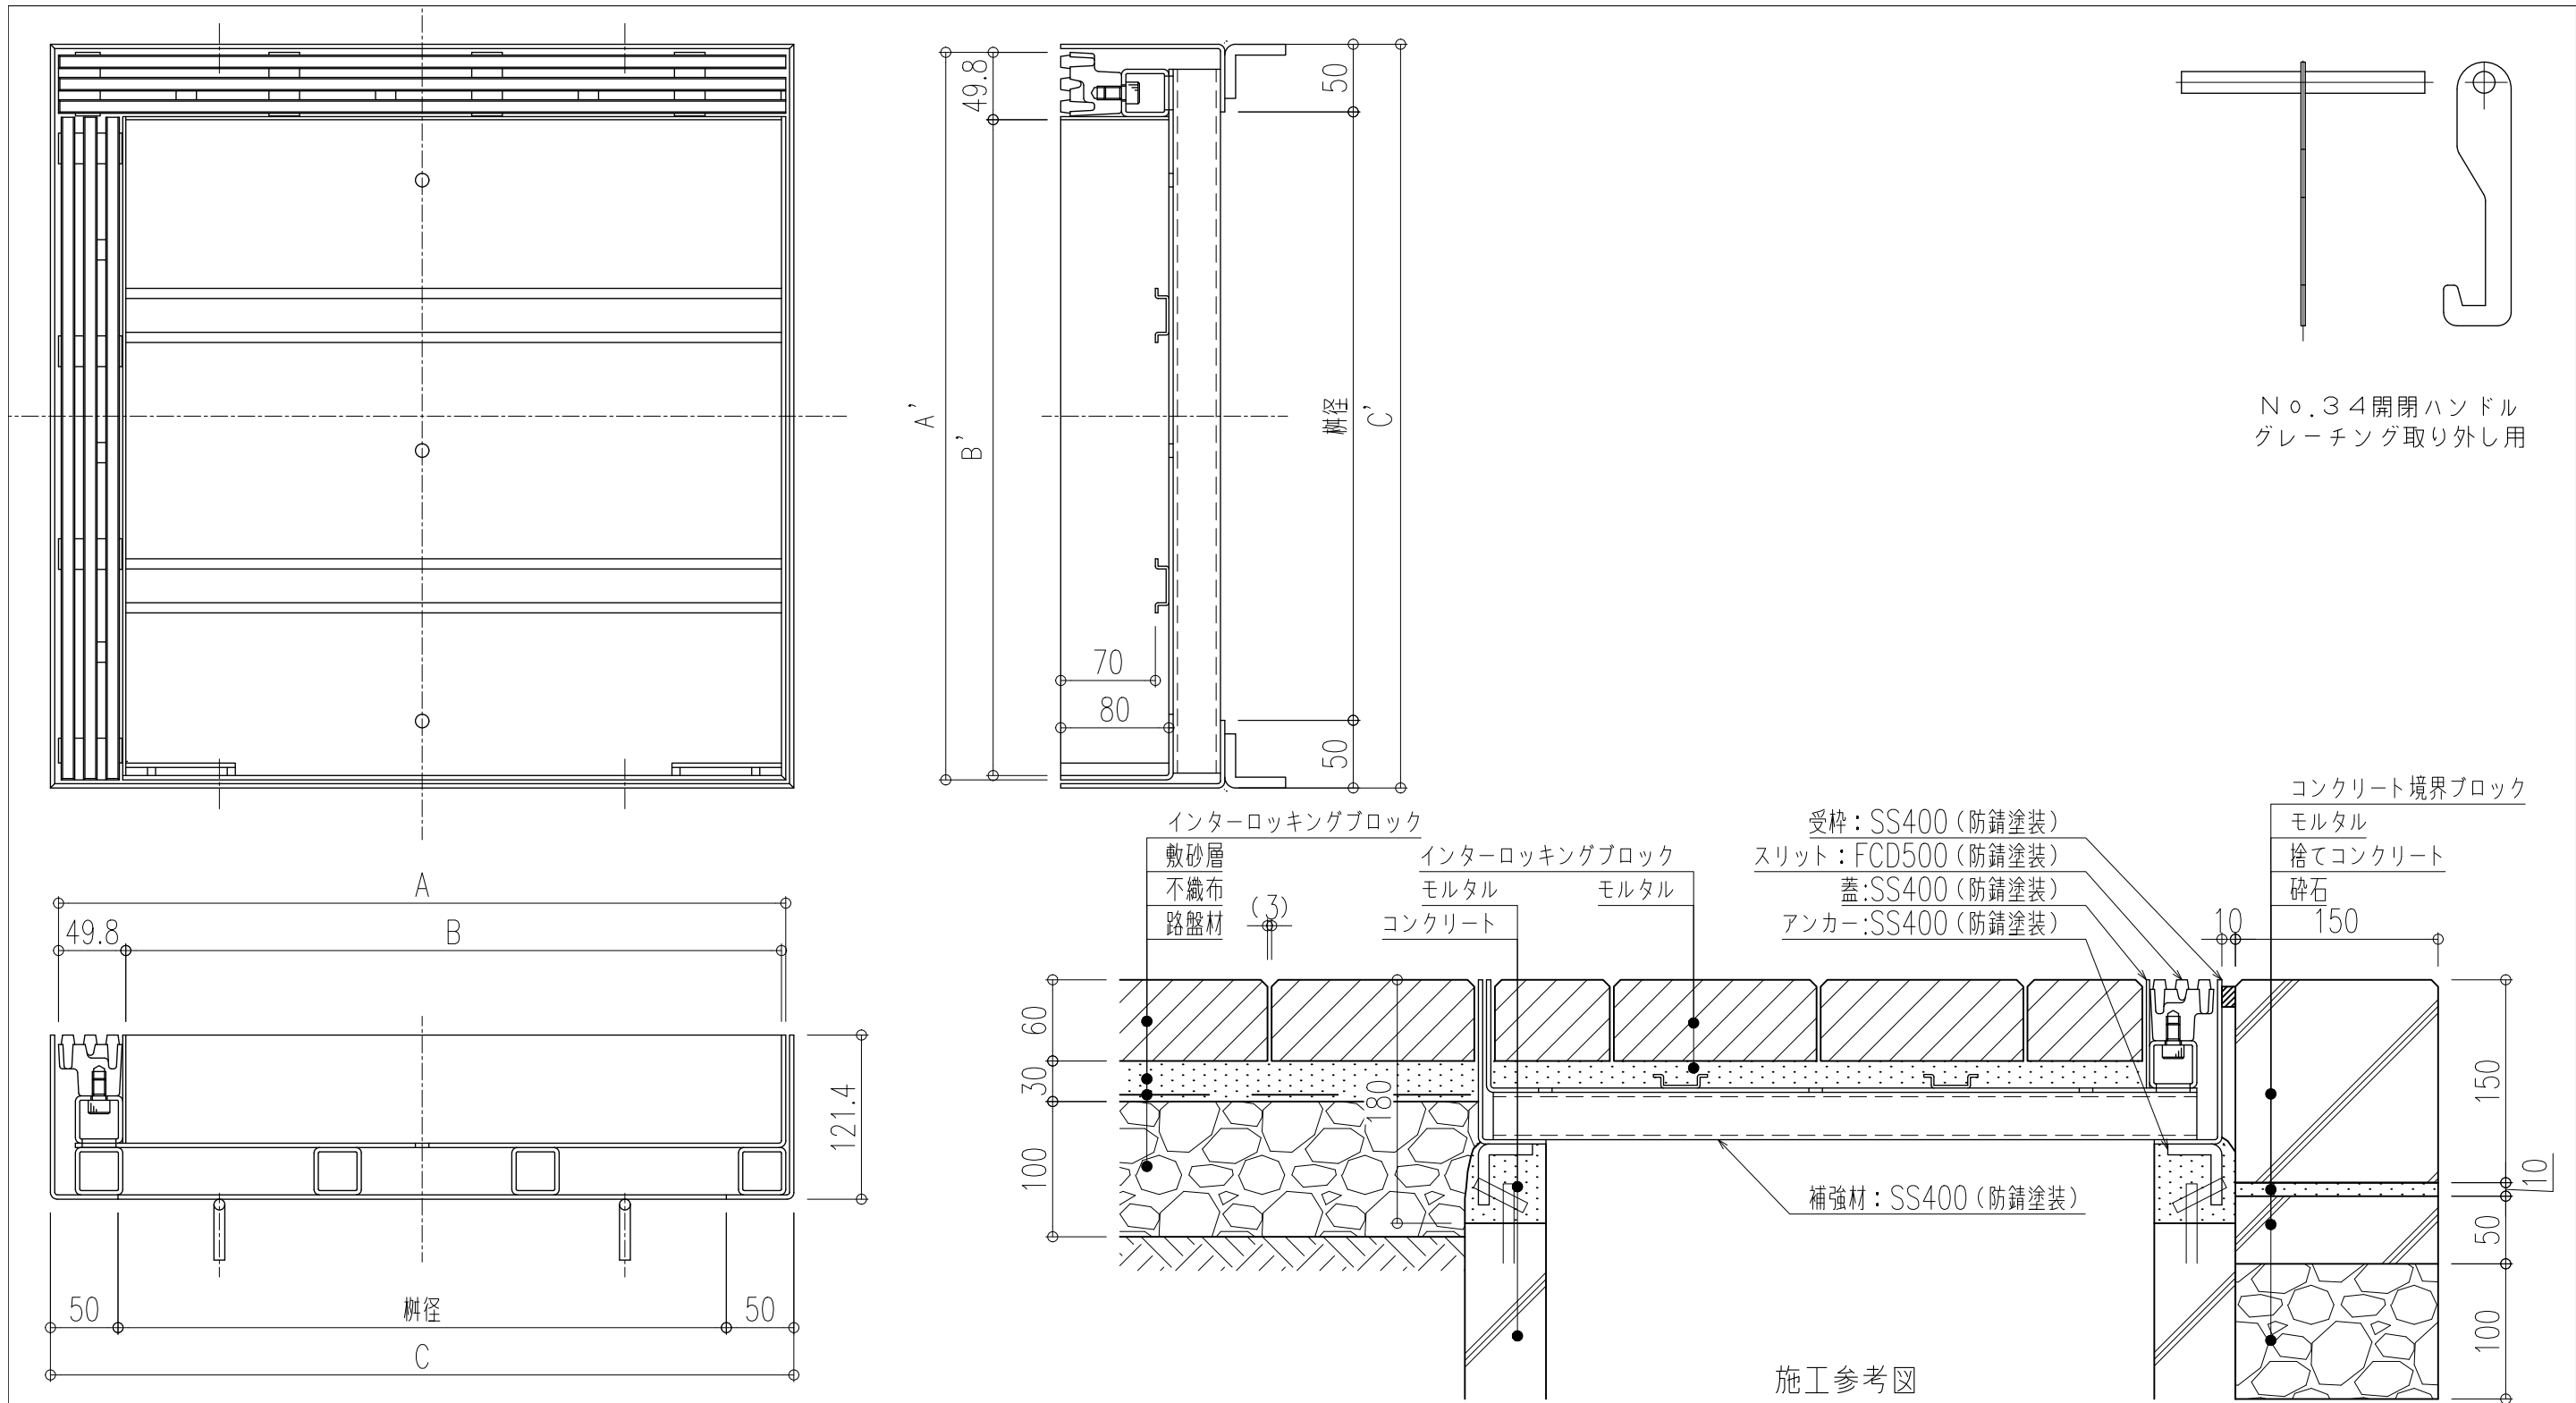

型式	柵径	A × A'	B × B'	C × C'	開口面積 m ²	重量 k g	充填時蓋
SF-30CBPX-C	300	388 × 388	334 × 334	400 × 400	11,200	13.0	32.0
SF-45CBPX-C	450	538 × 538	484 × 484	550 × 550	15,790	23.0	61.0
SF-60CBPX-C	600	688 × 688	634 × 634	700 × 700	20,380	33.0	97.0

品名 鋳鉄製スリット化粧蓋
 型式 SF-CBPX-C型
 用途: 集水柵用
 仕上: インターロッキングブロック用
 貼代: 70
 材質: 蓋 (スチール製) スリット (鋳鉄)
 受枠: スチール製
 破壊荷重: T-6 (レベルD)
 作成日 015-015 縮尺 1:5

福西鋳物株式会社
 FUKUNISHI FOUNDRY CO.,LTD.