

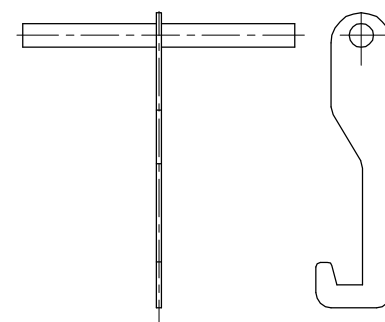
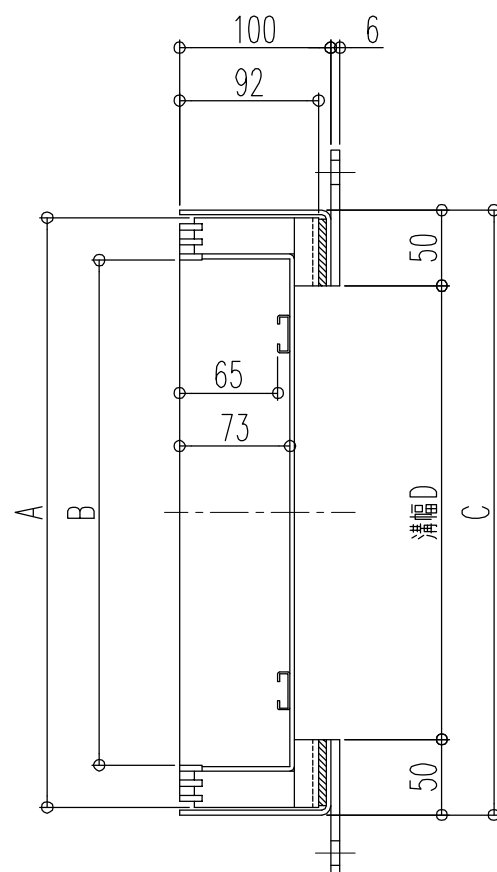


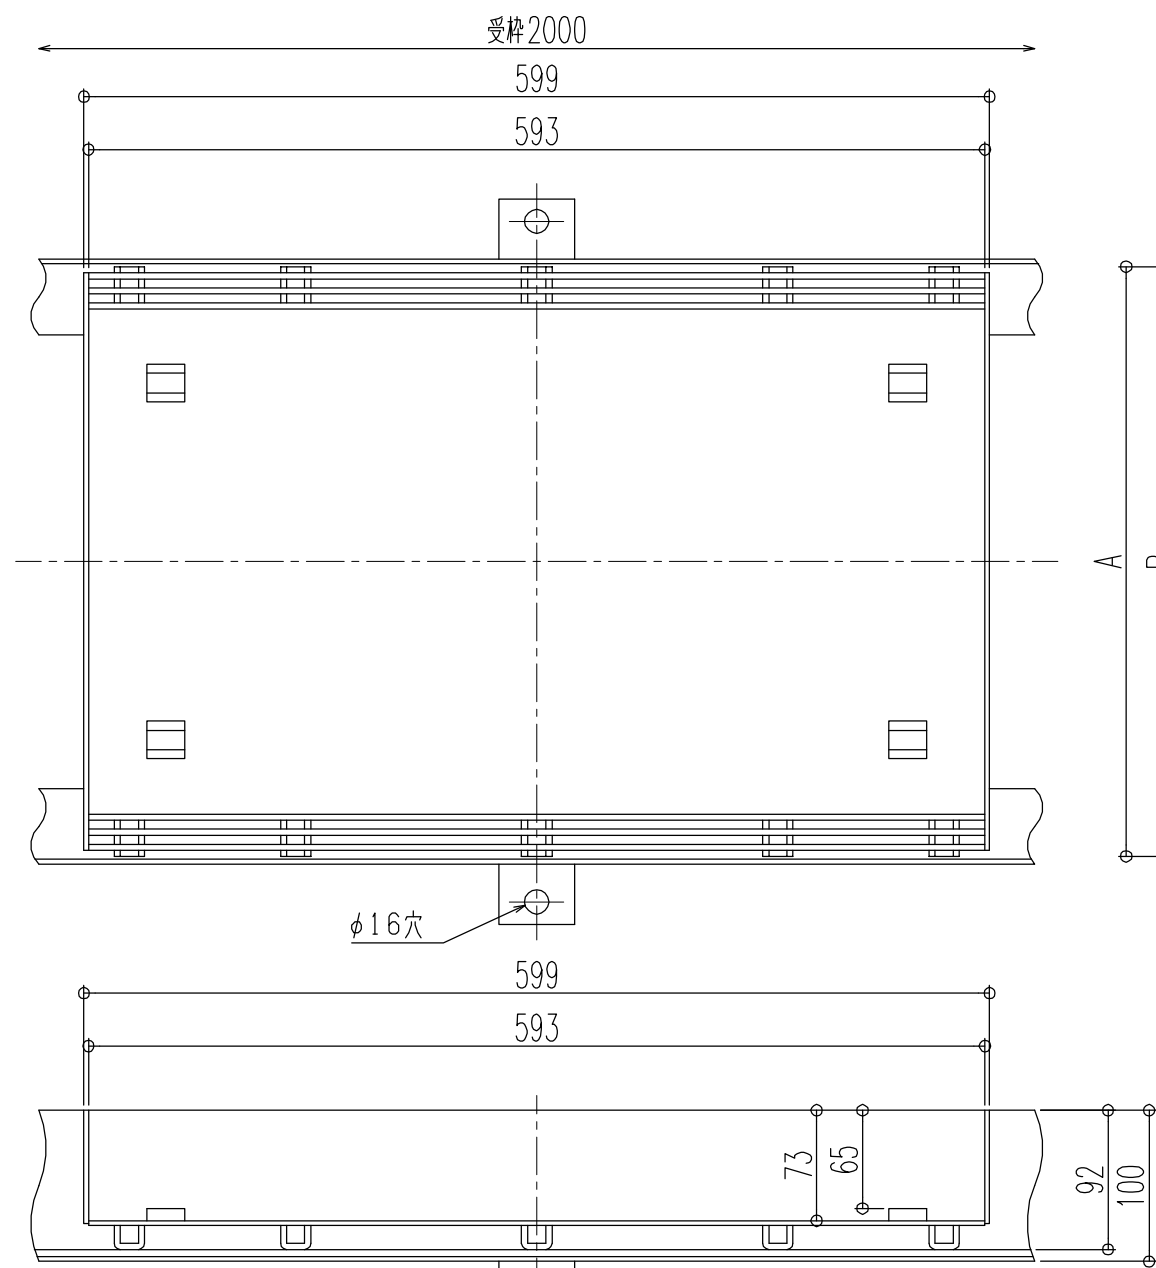

No. 34 開閉ハンドル
グレーチング取り外し用

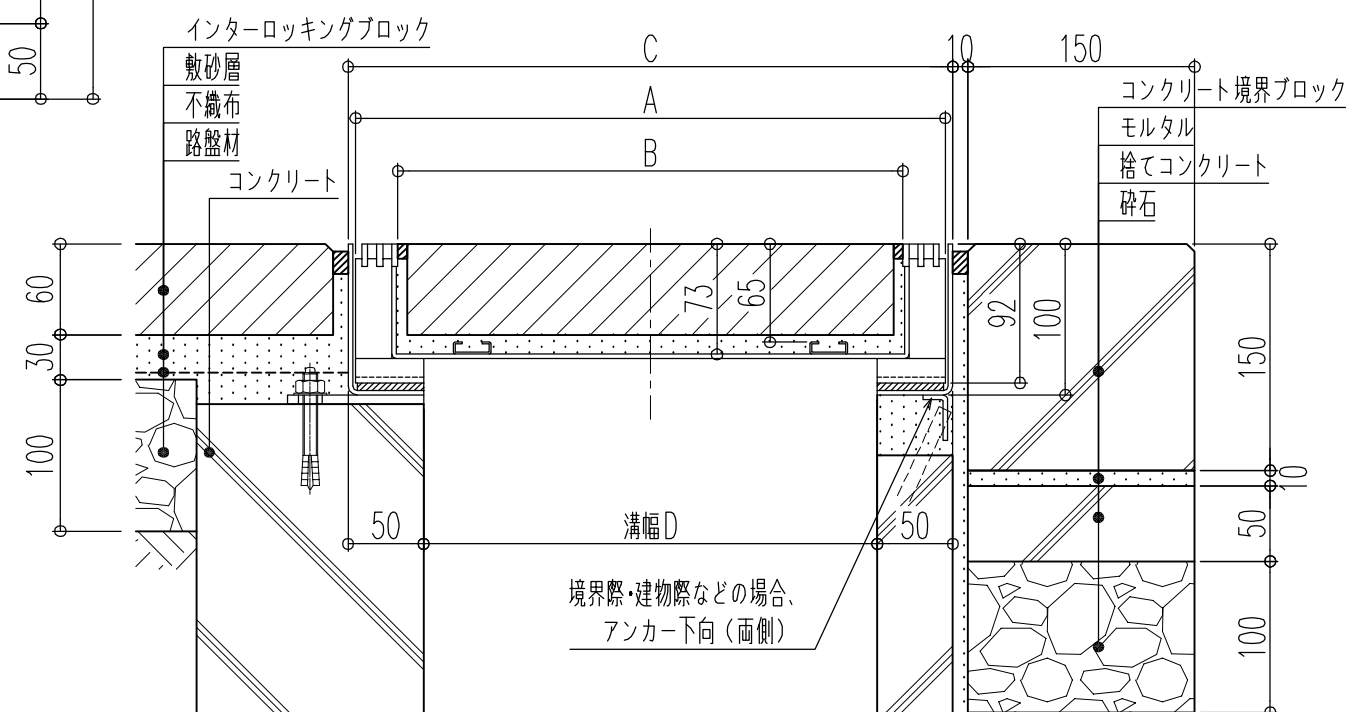

施工参考図

型式	溝幅 D	A	B	C	開口率	蓋 k g	充填時蓋
G10-15BGSW	150	240	184	250	21.336	8.6	33.3
G10-20BGSW	200	290	234	300		9.5	40.5
G10-25BGSW	250	340	284	350		10.5	50.1
G10-30BGSW	300	390	334	400		11.8	57.9

品名 ステンレス製スリット化粧蓋

型式 G10-BGSW型

用途：側溝用

スリット部：ピッチ10

仕上：インターロッキングブロック用

貼代：65

材質：ステンレス鋼

適用荷重：歩行用

図番 015-023 縮尺 1:5

 福西鑄物株式会社
FUKUNISHI FOUNDRY CO., LTD.