

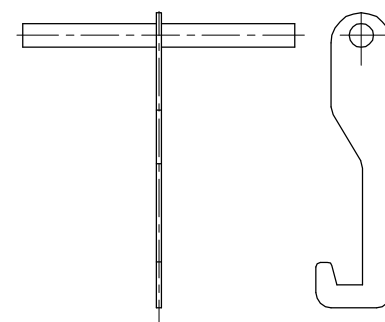
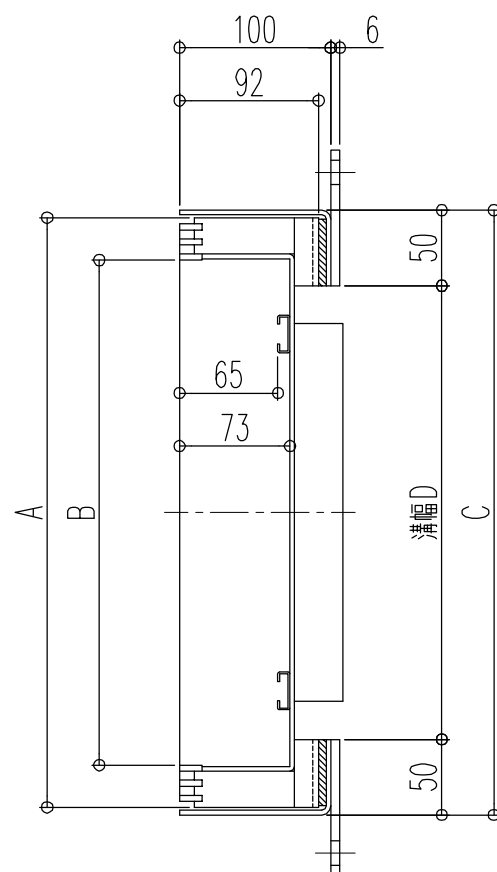


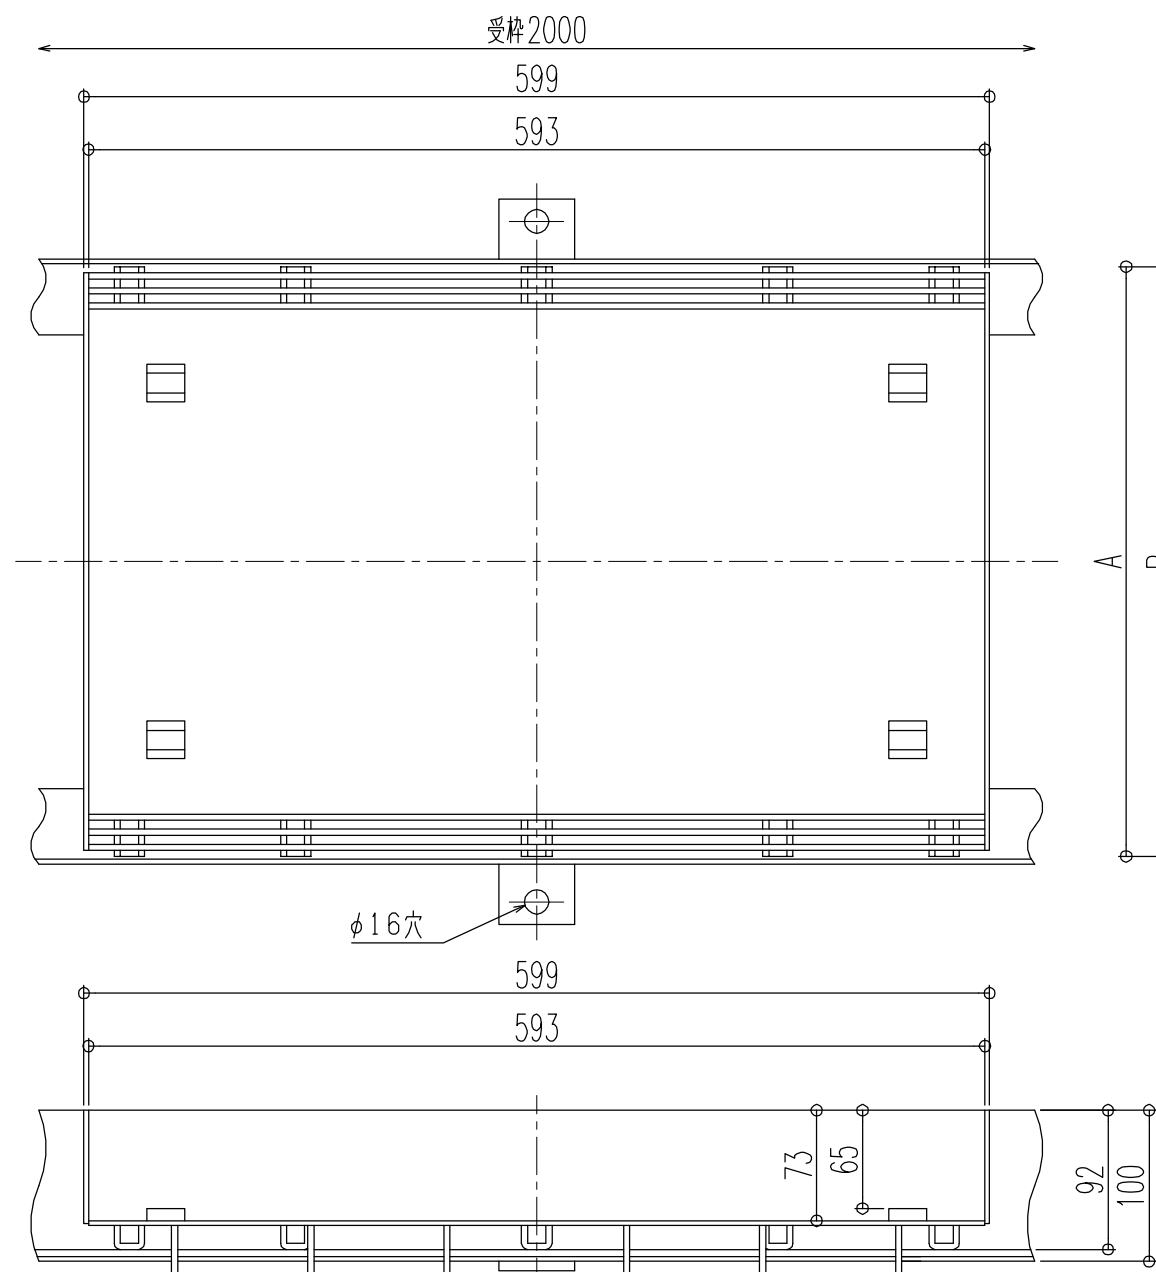

No. 34 開閉ハンドル
グレーチング取り外し用

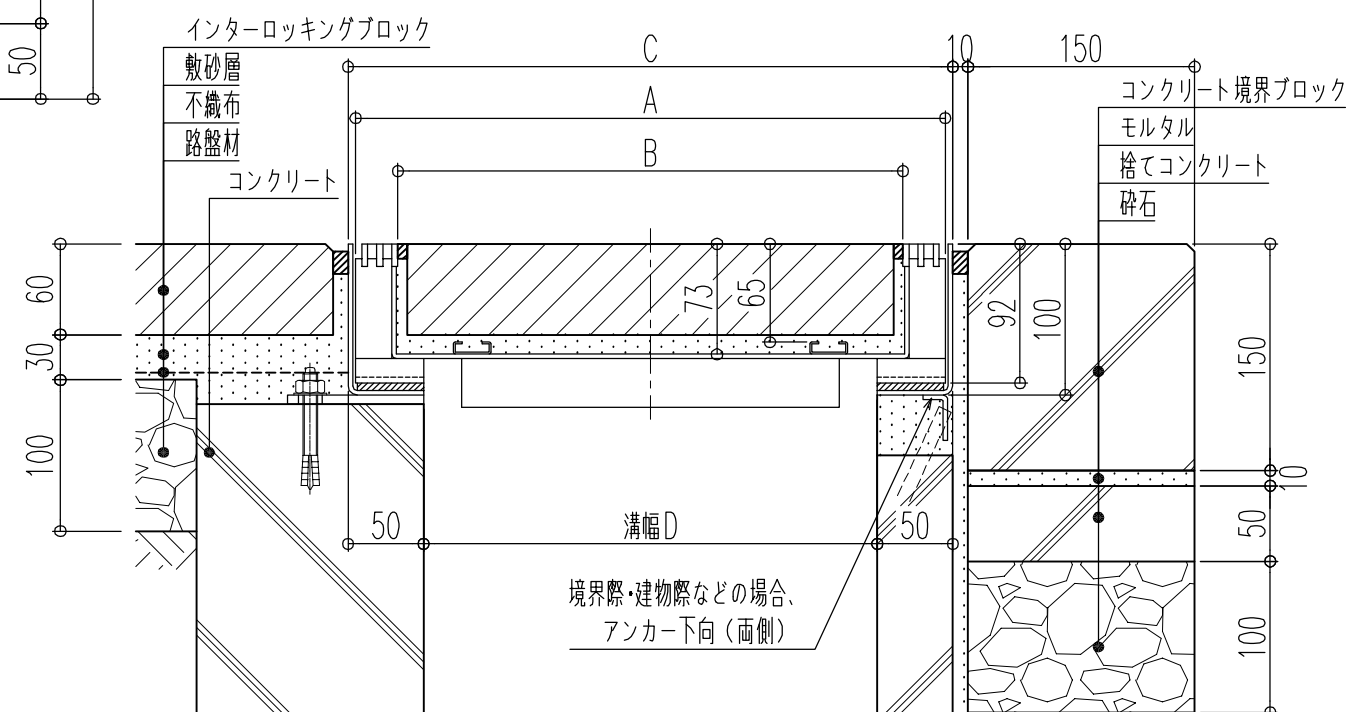

施工参考図

型式	溝幅D	A	B	C	開口率	蓋kg	充填時蓋
G10-15BGSB	150	240	184	250	21.336	9.2	34.2
G10-20BGSB	200	290	234	300		10.4	41.9
G10-25BGSB	250	340	284	350		11.8	51.4
G10-30BGSB	300	390	334	400		14.2	61.8

品名 ステンレス製スリット化粧蓋

型式 G10-BGSB型

用途：側溝用

スリット部：ピッチ10

仕上：インターロッキングブロック用

貼代：65

材質：ステンレス鋼

適用荷重：T-2

図番 015-024 縮尺 1:5

 福西鑄物株式会社
FUKUNISHI FOUNDRY CO., LTD.