

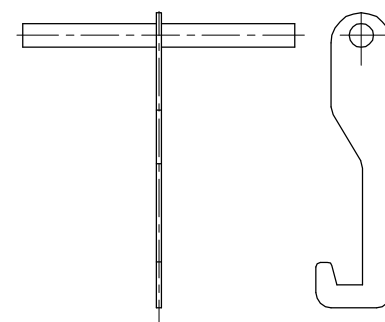
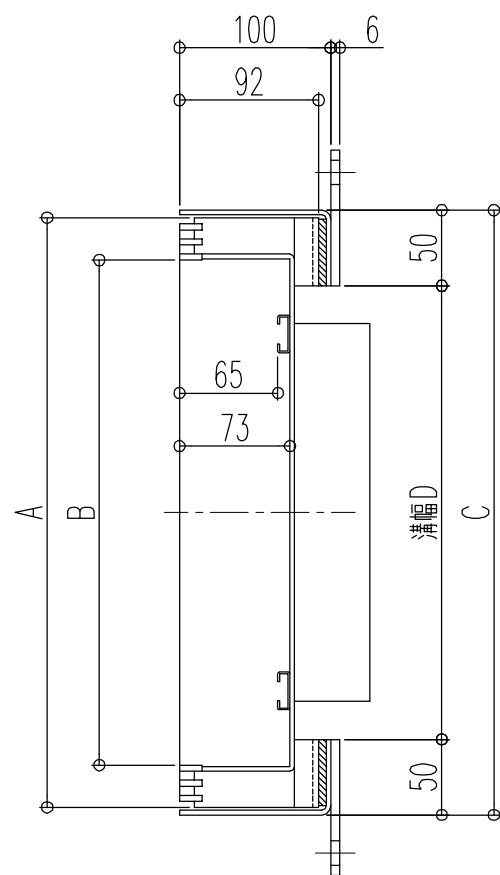


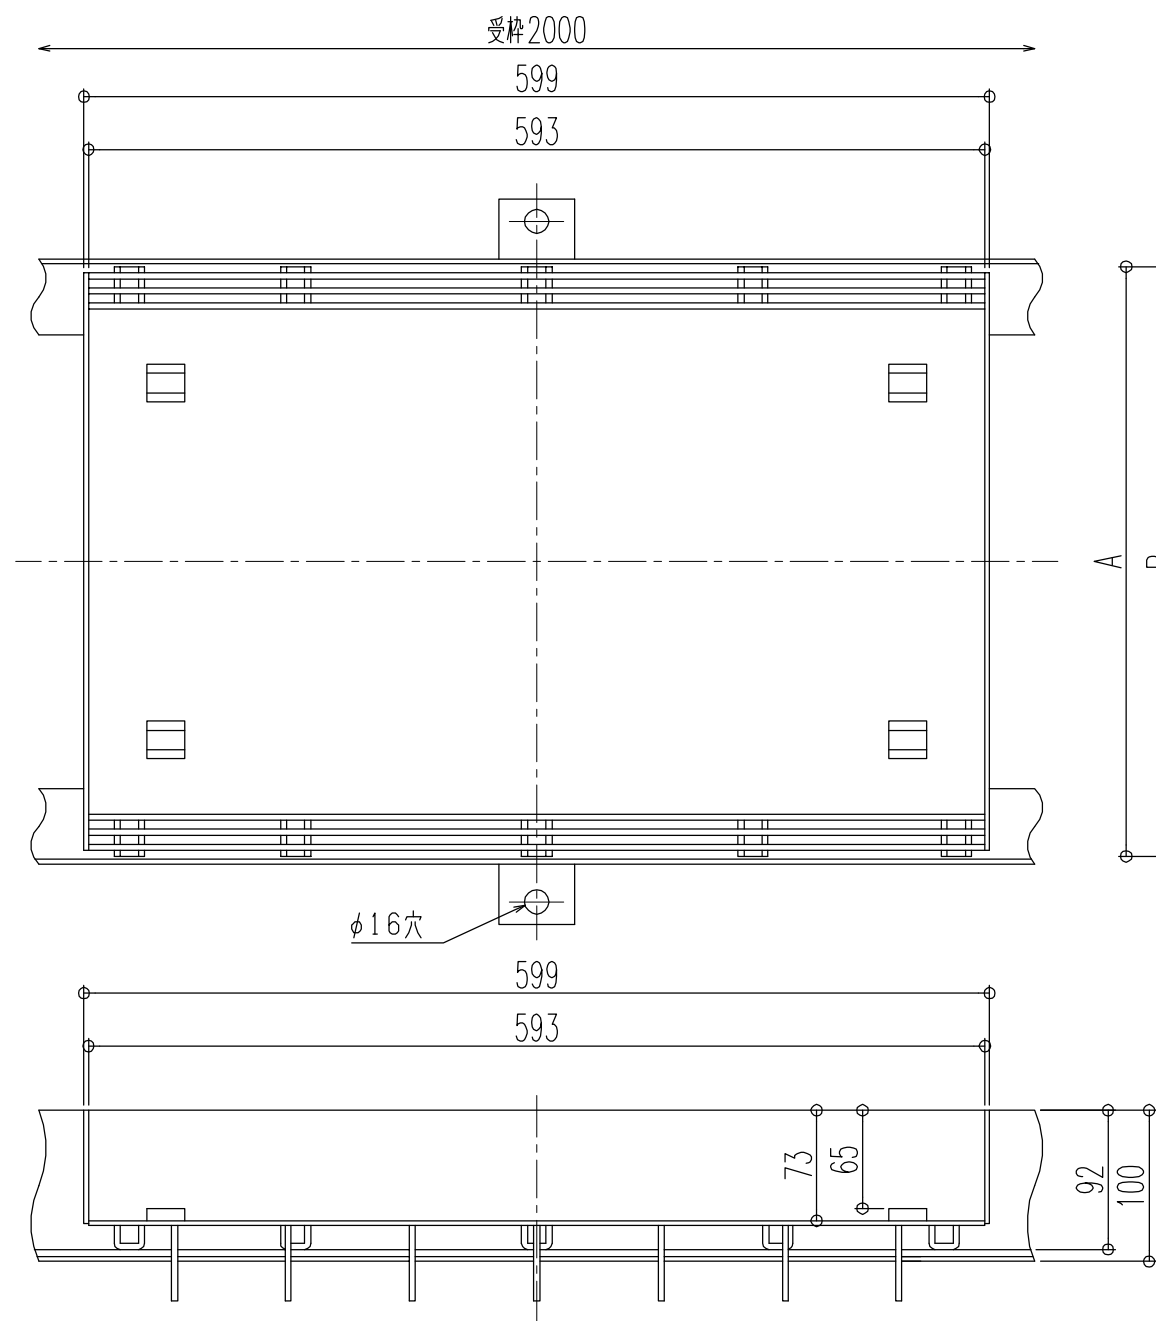

No. 34 開閉ハンドル
グレーチング取り外し用

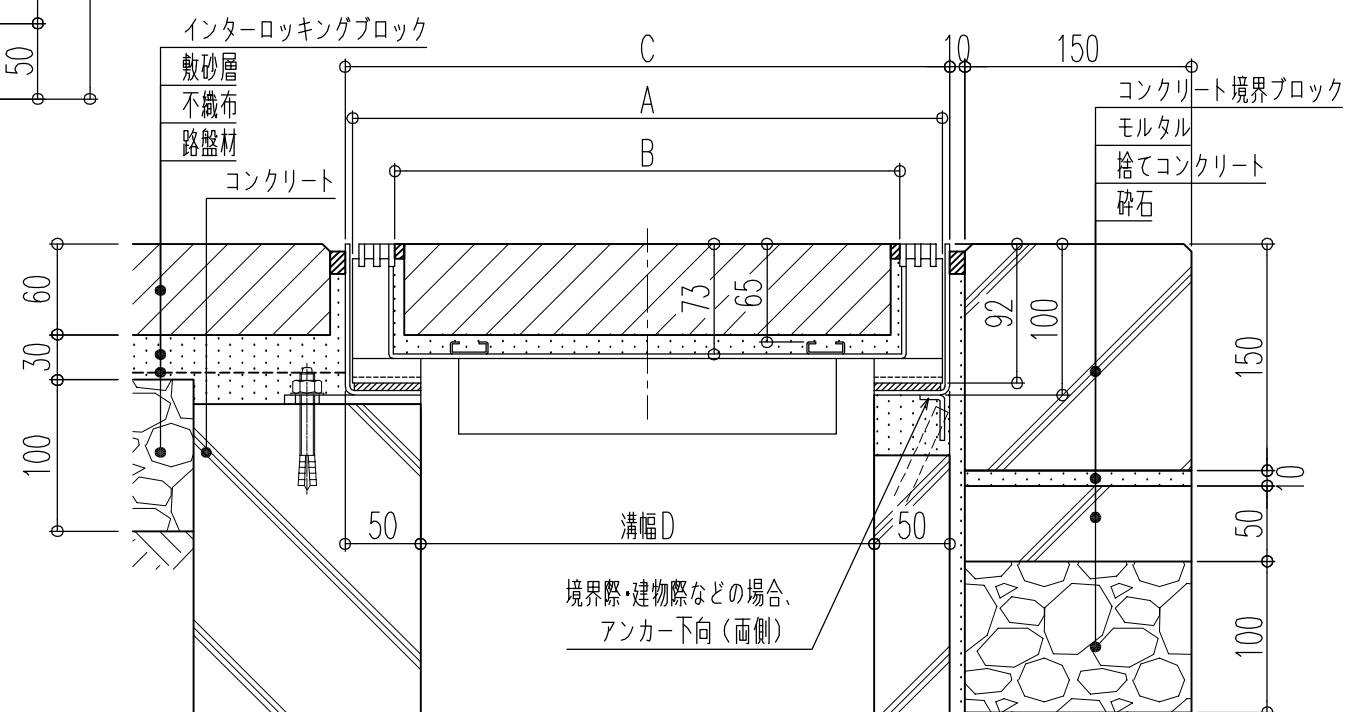

境界際・建物際などの場合、
アンカー下向（両側）

施工参考図

型式	溝幅 D	A	B	C	開口率	蓋 k g	充填時蓋
G10-15BGSC	150	240	184	250	21.336	10.4	36.4
G10-20BGSC	200	290	234	300		11.9	44.8
G10-25BGSC	250	340	284	350		14.2	54.5
G10-30BGSC	300	390	334	400		17.3	65.3

品名	ステンレス製スリット化粧蓋		
型式	G10-BGSC型		
用途：	側溝用		
スリット部：	ピッチ10		
仕上：	インターロッキングブロック用		
貼代：	65		
材質：	ステンレス鋼		
適用荷重：	T-14		
図番	015-025	縮尺	1：5
福西鑄物株式会社 FUKUNISHI FOUNDRY CO., LTD.			