

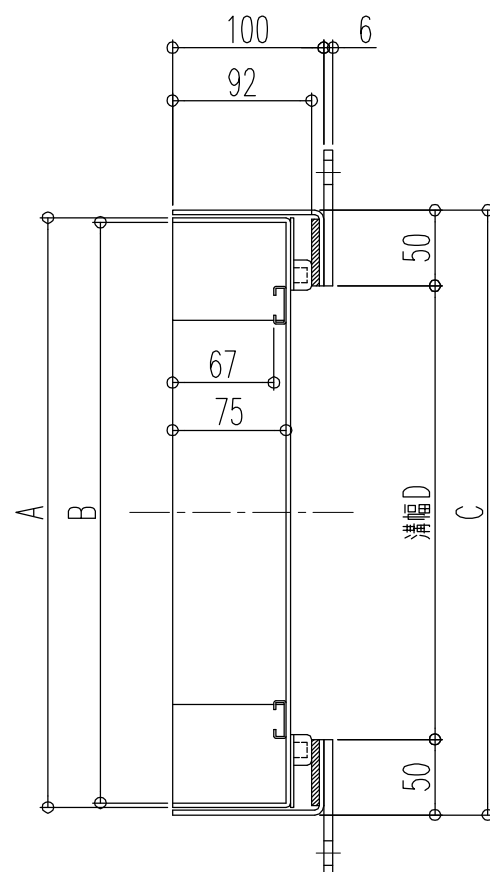
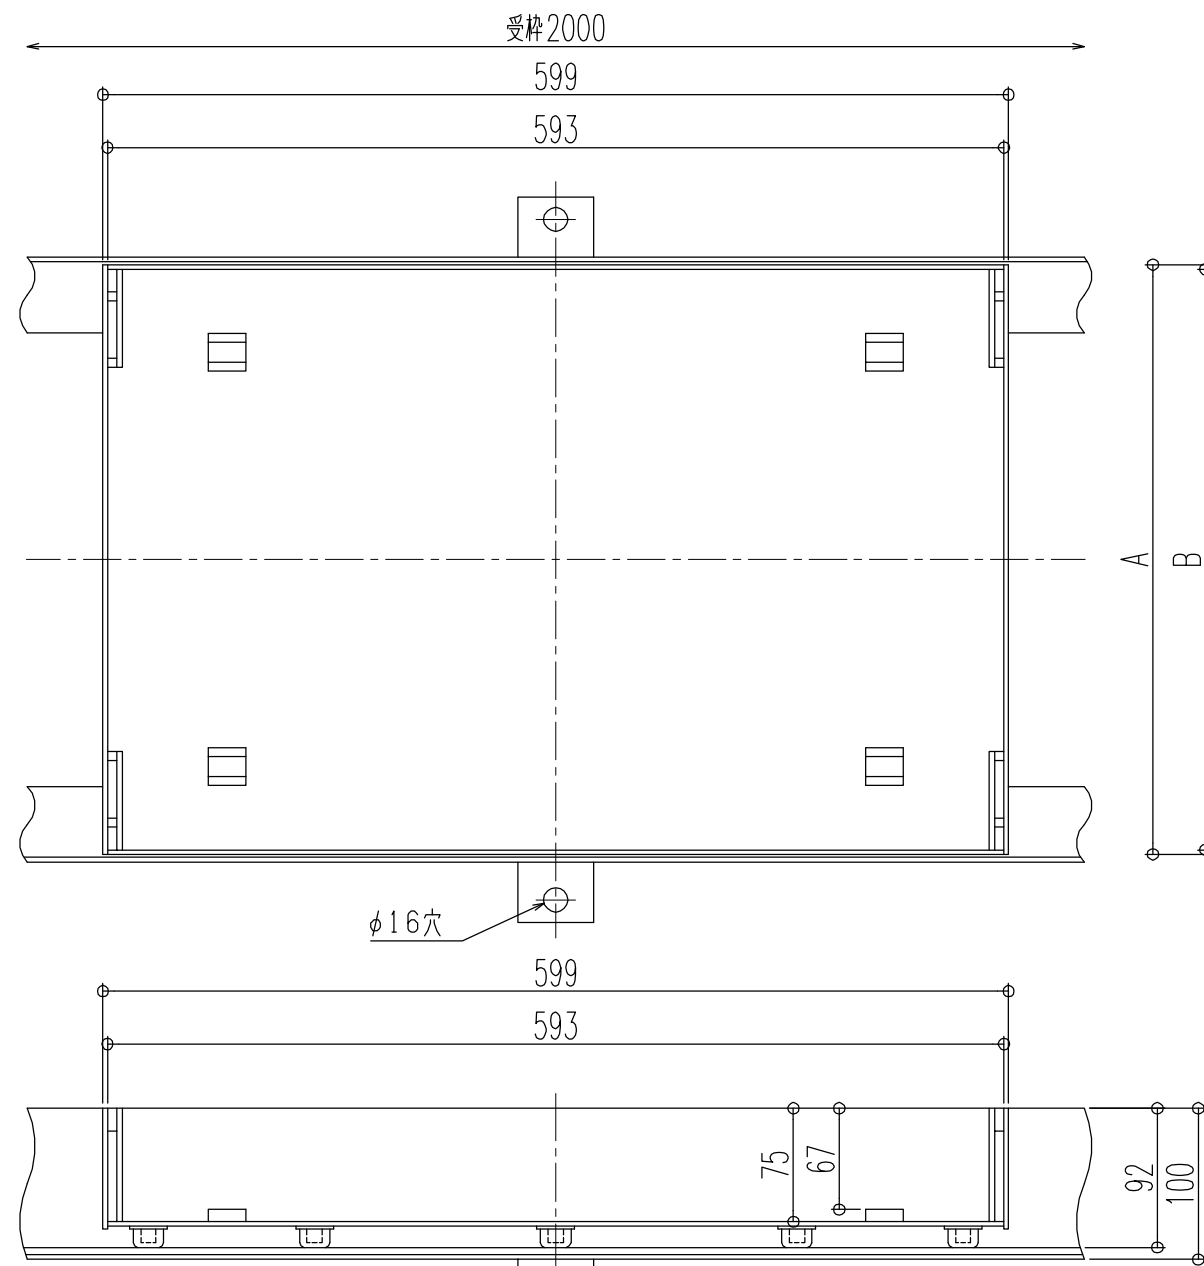


把手穴部平面寸法

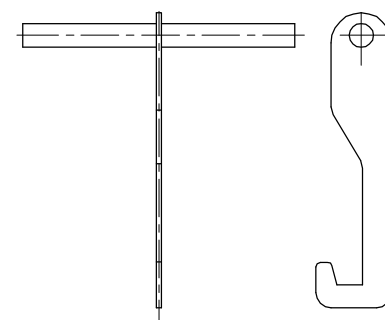

No.34開閉ハンドル
グレーチング取り外し用

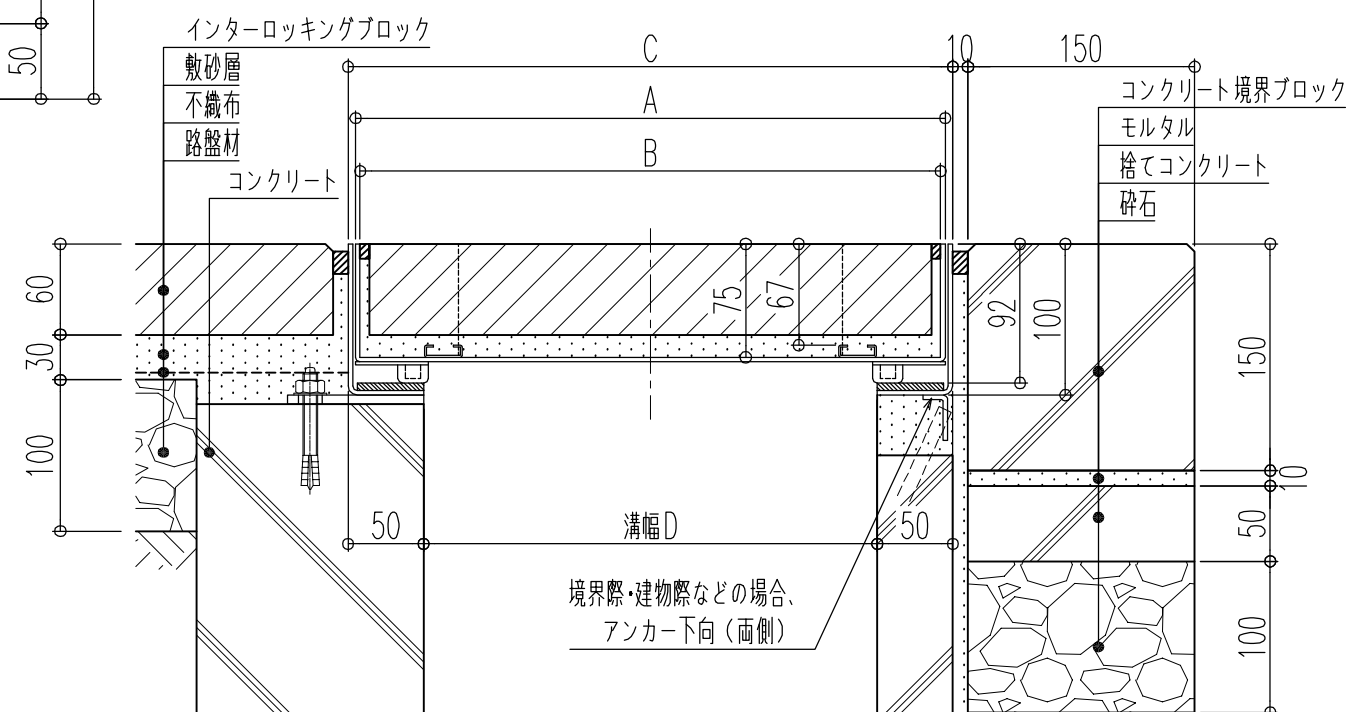

施工参考図

型式	溝幅D	A	B	C	蓋kg	充填時蓋
G00-15NBGSW	150	240	234	250	7.2	34.7
G00-20NBGSW	200	290	284	300	8.1	41.4
G00-25NBGSW	250	340	334	350	9.0	48.2
G00-30NBGSW	300	390	384	400	9.9	55.0

品名 ステンレス製スリット化粧蓋	
型式 G00-NBGSW型	
用途：側溝用	
仕上：インターロッキングブロック用	
貼代：67	
材質：ステンレス鋼	
適用荷重：歩行用	
図番 015-035	縮尺 1:5
 福西鑄物株式会社 FUKUNISHI FOUNDRY CO., LTD.	