

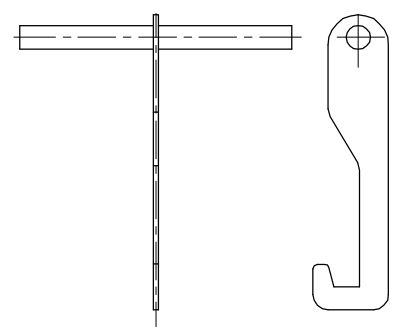
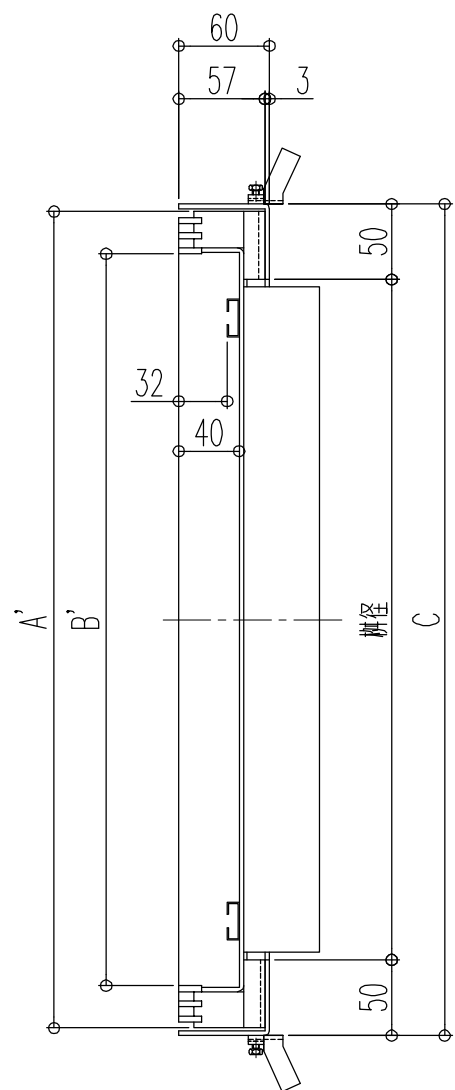


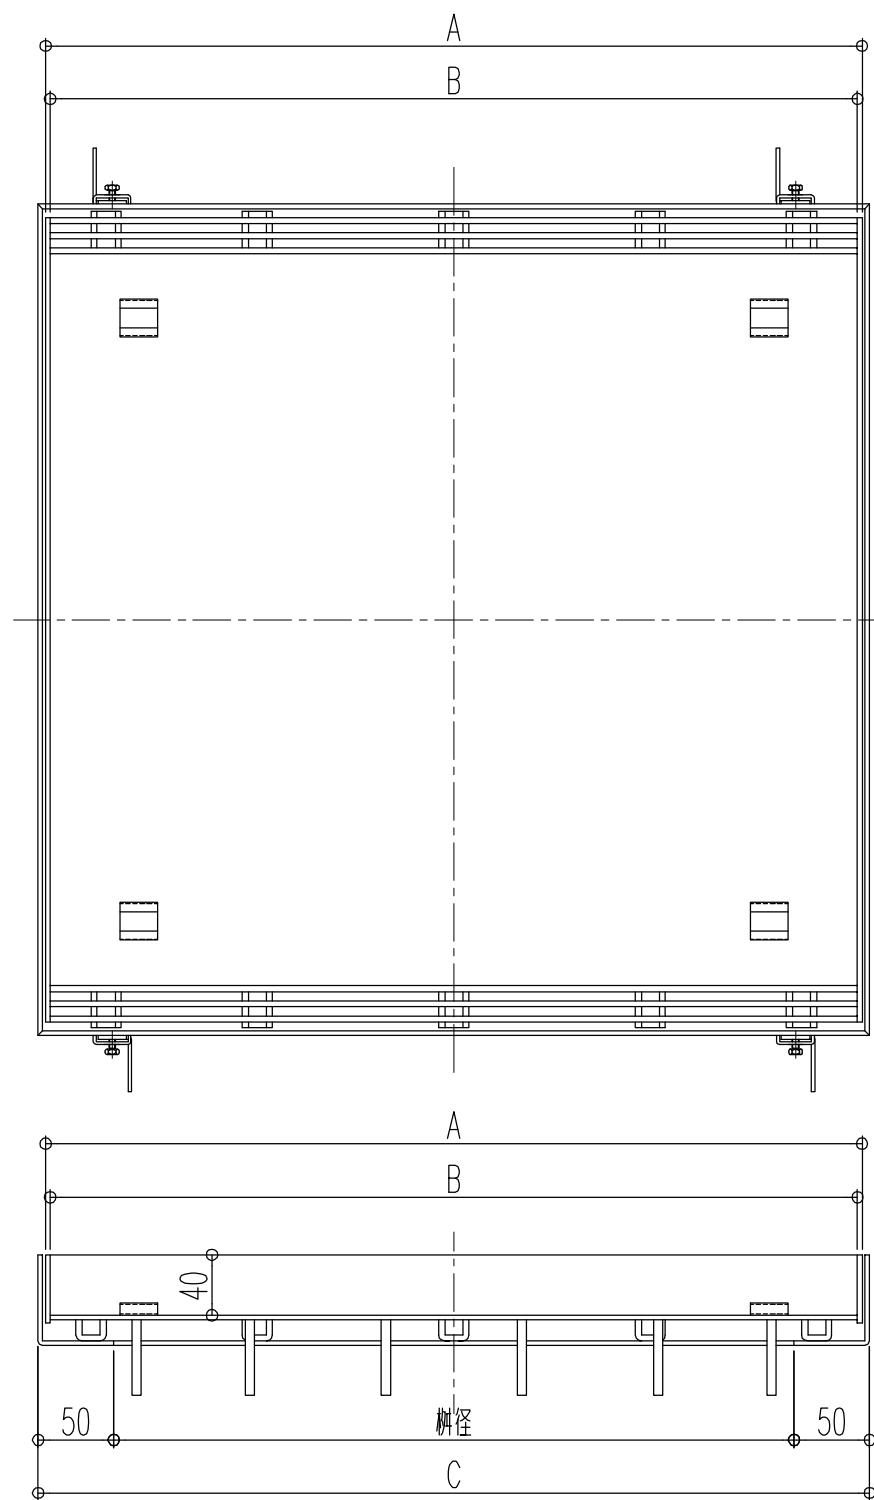

No. 34 開閉ハンドル
グレーチング取り外し用

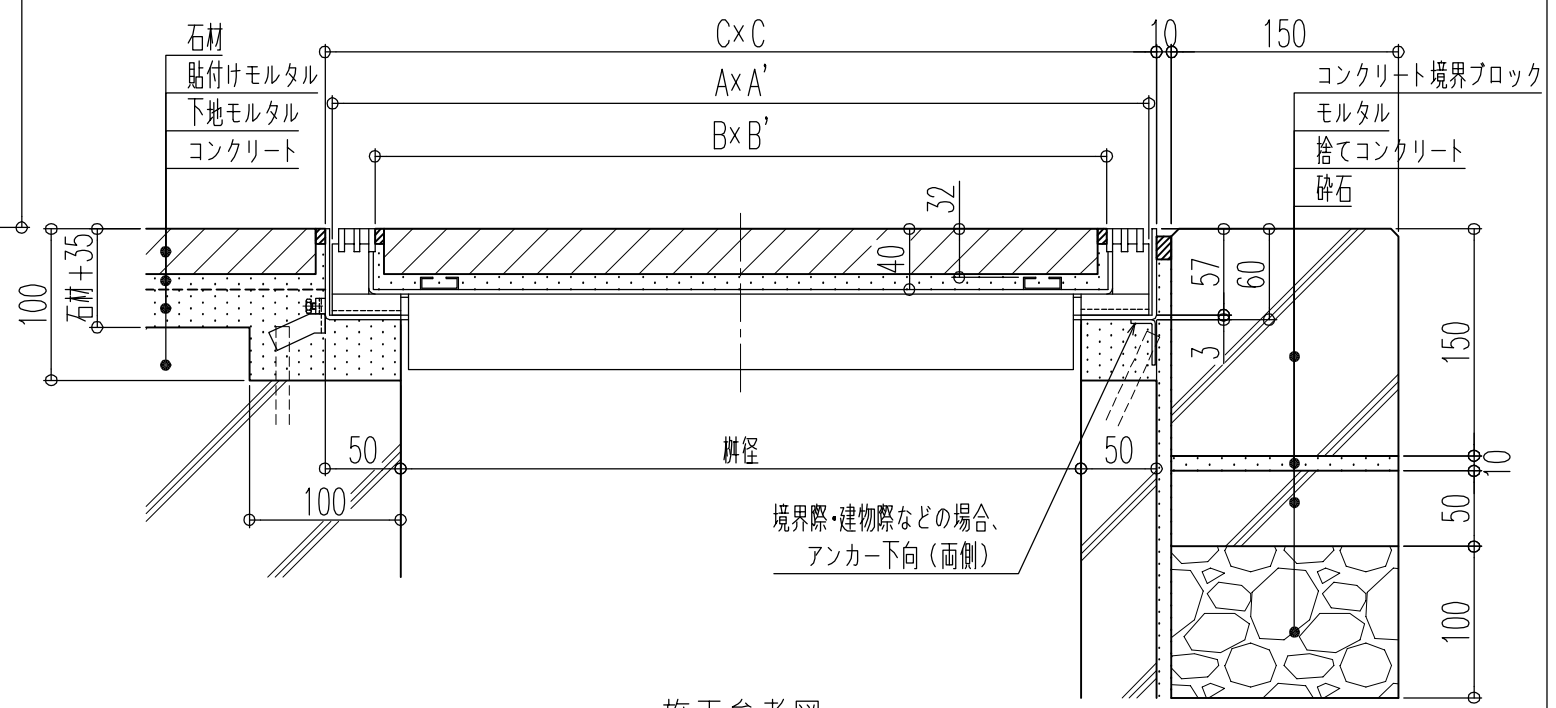

施工参考図

型式	適用柵径	A × A'	B × B'	C	開口率	蓋 k g	充填時蓋
G10-30EGPC	300	390 × 390	384 × 334	400	11.712	8.1	20.1
G10-45EGPC	450	540 × 540	534 × 484	550	16.512	15.3	42.5
G10-60EGPC	600	690 × 690	684 × 634	700	21.312	30.4	78.6

品名 ステンレス製スリット化粧蓋
 型式 G10-EGPC型
 用途：集水柵用
 スリット部：ピッチ10
 仕上：磁器タイル用
 貼代：32
 材質：ステンレス鋼
 適用荷重：T-14

図番 015-043 縮尺 1：5

 福西鑄物株式会社
 FUKUNISHI FOUNDRY CO., LTD.