

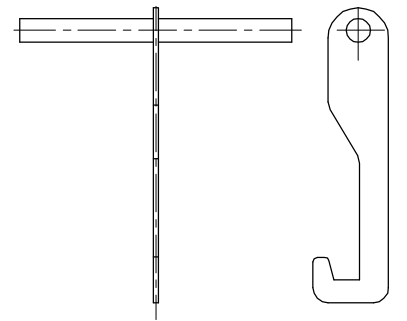
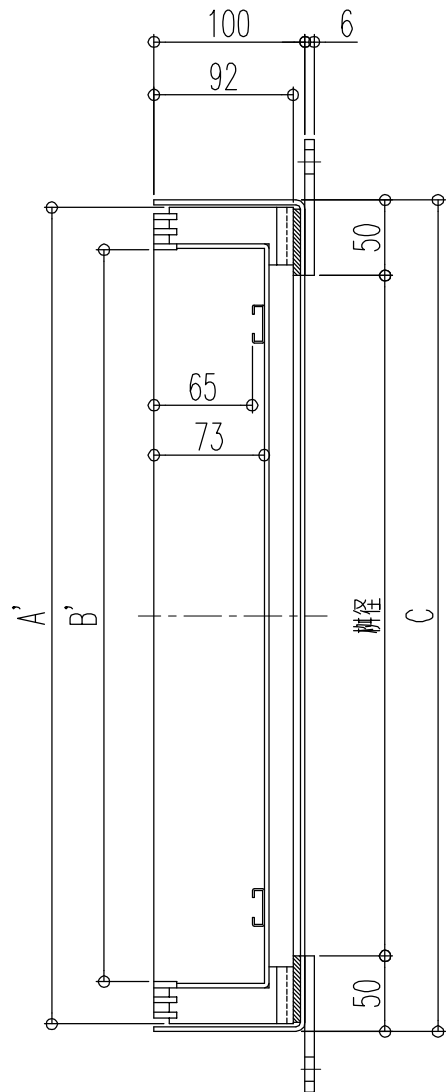


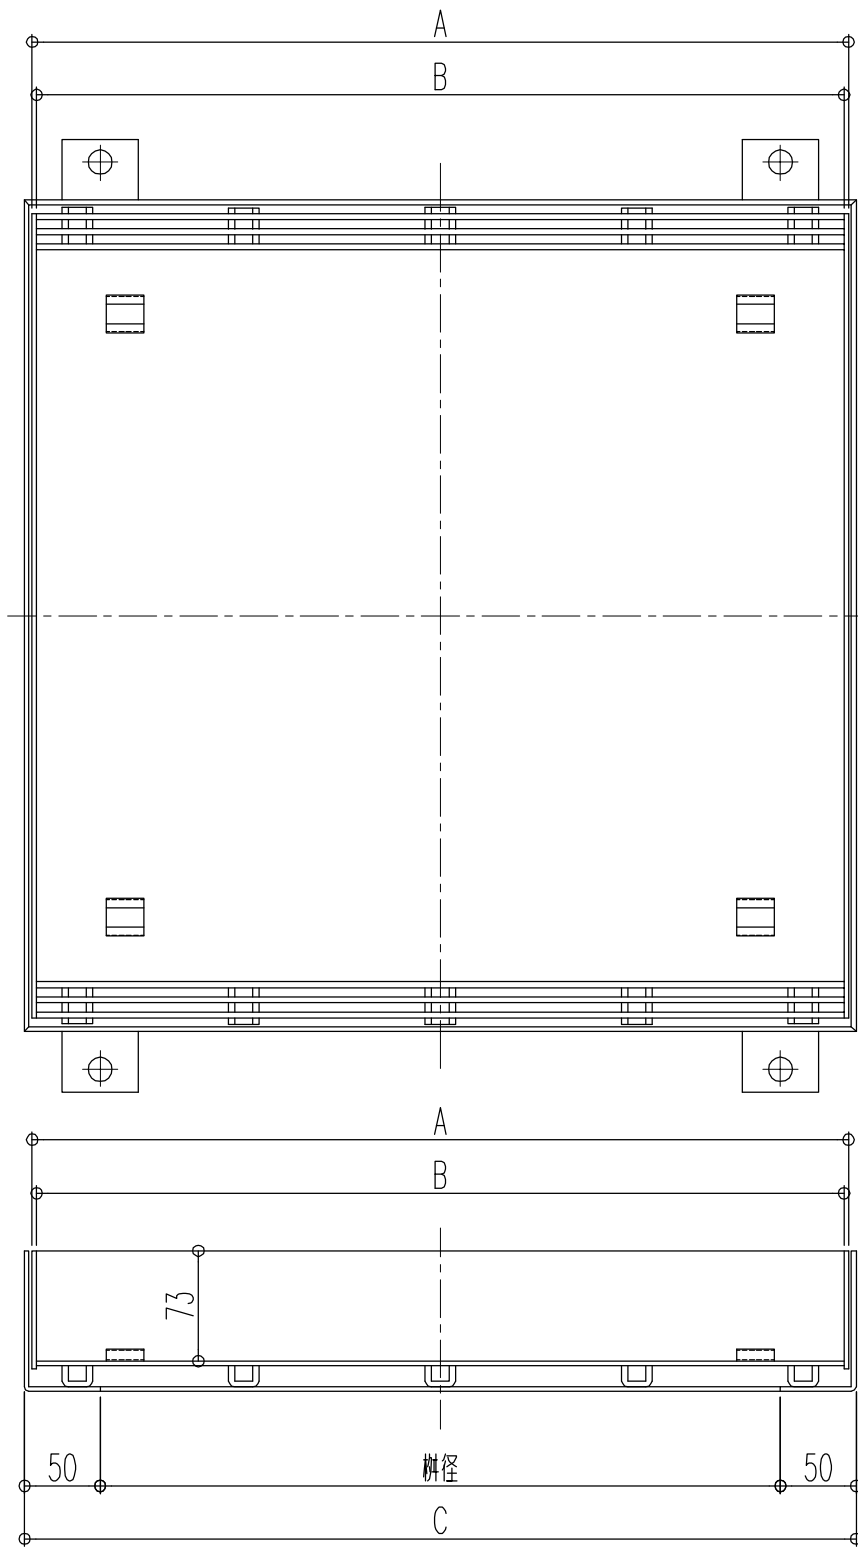

№.34開閉ハンドル
グレーチング取り外し用

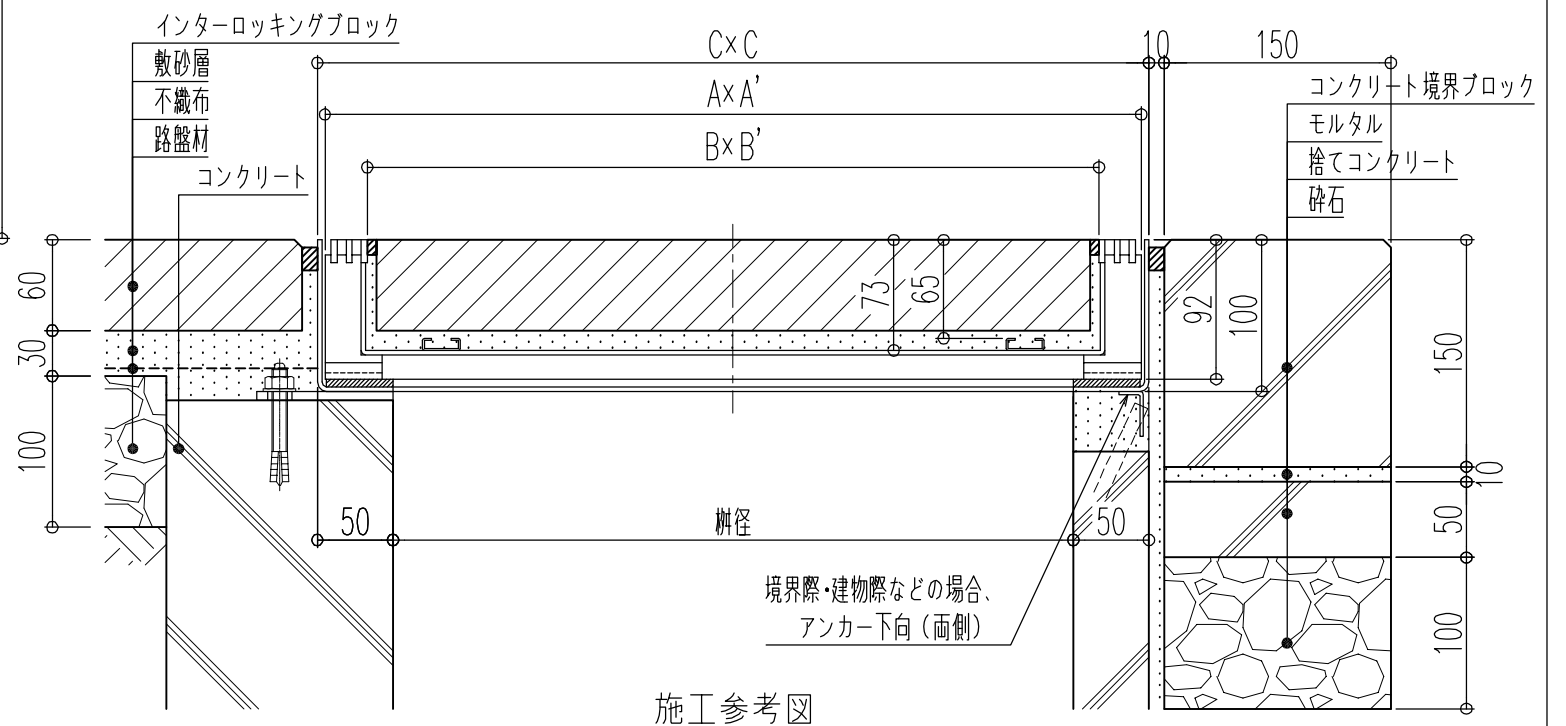

施工参考図

型式	適用枳径	A×A'	B×B'	C	開口率	蓋kg	充填時蓋
G10-30BGPW	300	390×390	384×334	400	11.712	7.4	32.5
G10-45BGPW	450	540×540	534×484	550	16.512	12.1	67.7
G10-60BGPW	600	690×690	684×634	700	21.312	18.2	116.1

品名 ステンレス製スリット化粧蓋
 型式 G10-BGPW型
 用途：集水枳用
 スリット部：ピッチ10
 仕上：インターロッキングブロック用
 貼代：65
 材質：ステンレス鋼
 適用荷重：歩行用

図番 015-044 縮尺 1:5

 福西鑄物株式会社
 FUKUNISHI FOUNDRY CO., LTD.