



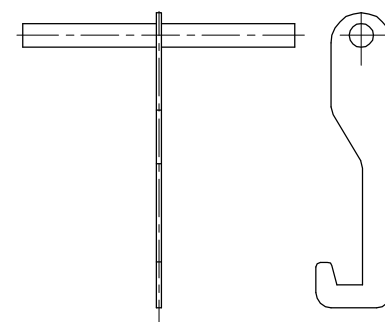

No.34開閉ハンドル
グレーチング取り外し用

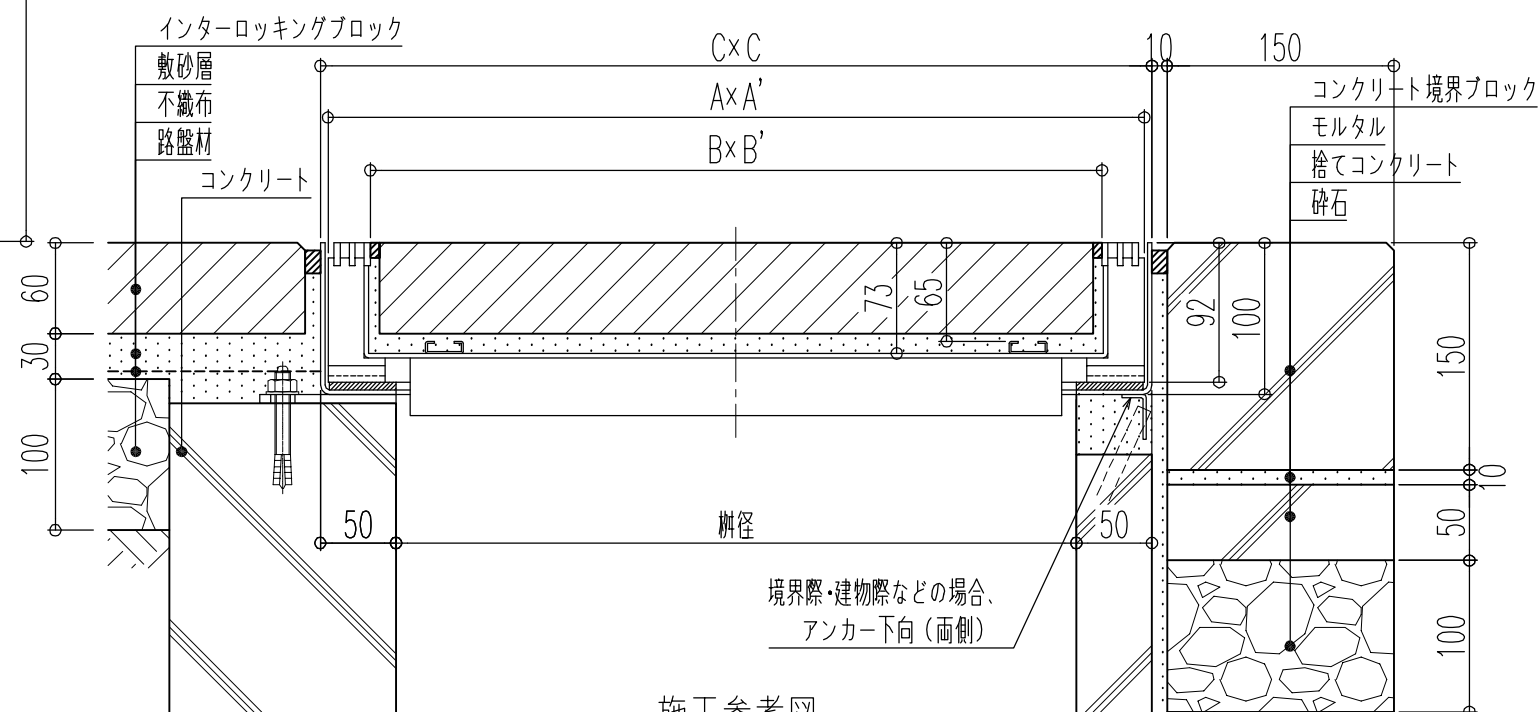

施工参考図

型式	適用桁径	A × A'	B × B'	C	開口率	蓋 k g	充填時蓋
G 1 0 - 3 0 B G P B	3 0 0	3 9 0 × 3 9 0	3 8 4 × 3 3 4	4 0 0	1 1.7 1 2	8.8	3 5.0
G 1 0 - 4 5 B G P B	4 5 0	5 4 0 × 5 4 0	5 3 4 × 4 8 4	5 5 0	1 6.5 1 2	1 5.2	7 3.4
G 1 0 - 6 0 B G P B	6 0 0	6 9 0 × 6 9 0	6 8 4 × 6 3 4	7 0 0	2 1.3 1 2	2 5.2	1 2 9.4

品名 ステンレス製スリット化粧蓋

型式	G 1 0 - B G P B 型
----	-------------------

用途：集水耙用

スリット部：ピッチ 10

仕上：インターロッキングブロック用

貼代：65

材質：ステンレス鋼

適用荷重：T-2

図番	015-045	縮尺	1:5
----	---------	----	-----



福西鑄物株式会社
FUKUNISHI FOUNDRY CO., LTD.