
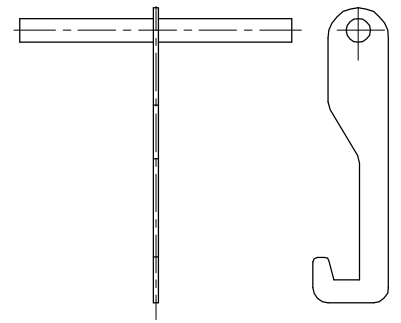
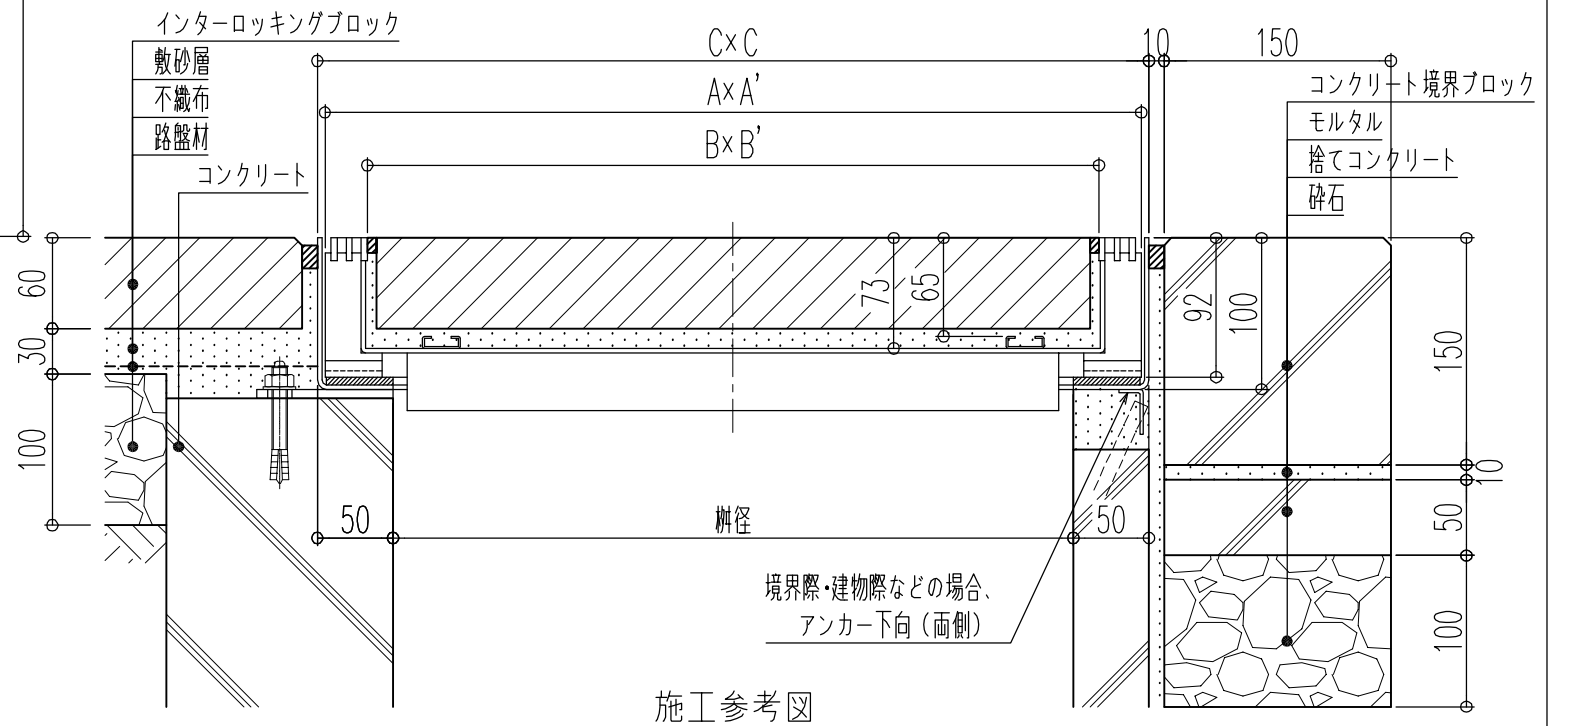
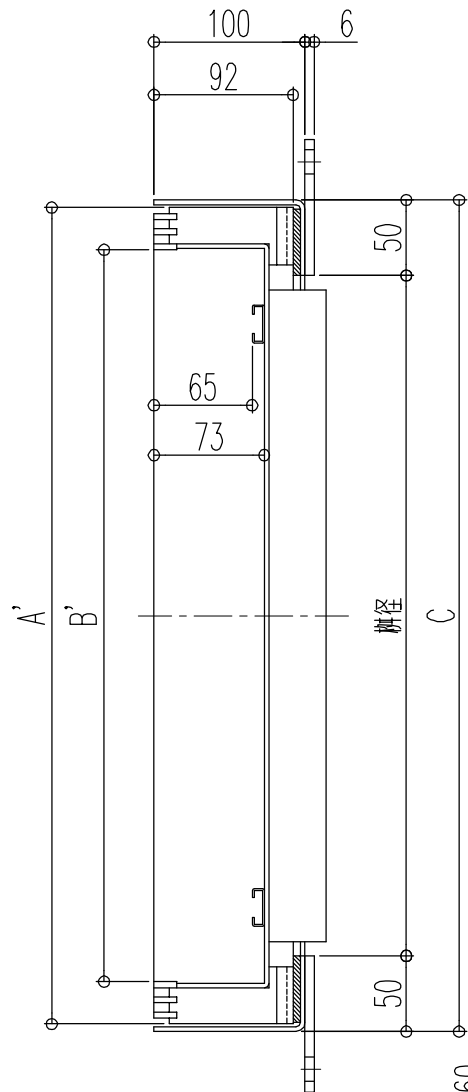


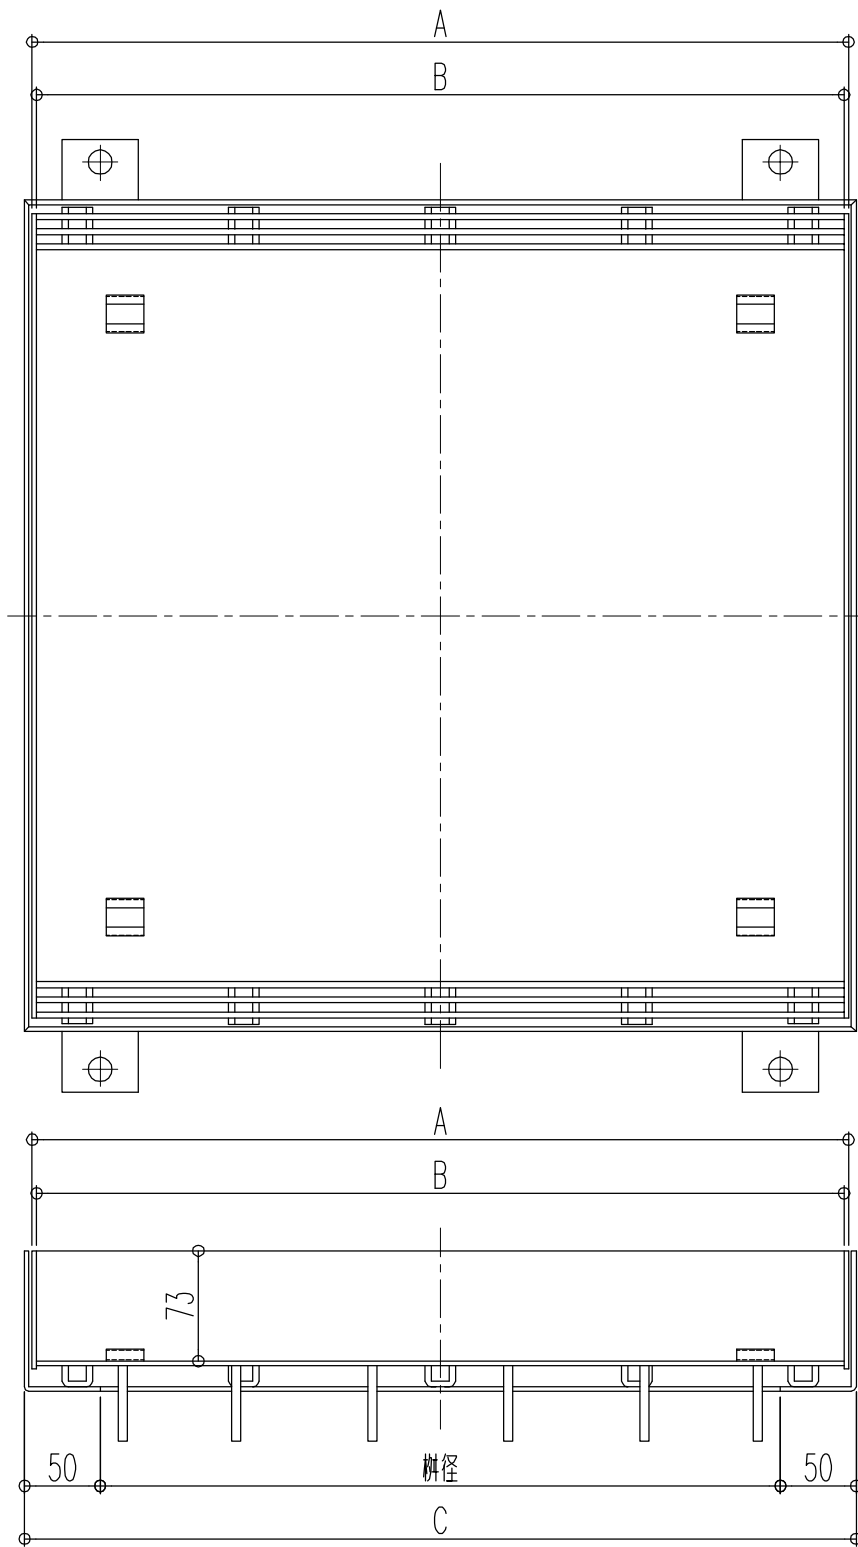

No. 34開閉ハンドル
グレーチング取り外し用

型式	適用桁径	A × A'	B × B'	C	開口率	蓋 k g	充填時蓋
G10-30BGPC	300	390 × 390	384 × 334	400	11.712	9.7	63.7
G10-45BGPC	450	540 × 540	534 × 484	550	16.512	17.5	77.6
G10-60BGPC	600	690 × 690	684 × 634	700	21.312	33.2	143.4

品名 ステンレス製スリット化粧蓋

型式 G10-BGPC型

用途：集水枳用

スリット部：ピッチ10

仕上：インターロッキングブロック用

貼代：65

材質：ステンレス鋼

適用荷重：T-14

図番 015-046

縮尺 1：5

 福西鑄物株式会社
FUKUNISHI FOUNDRY CO., LTD.