

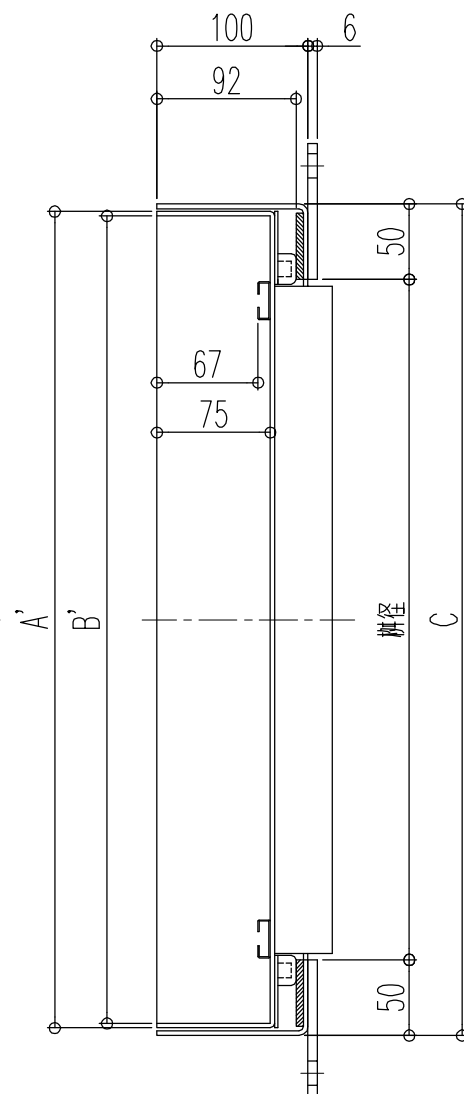
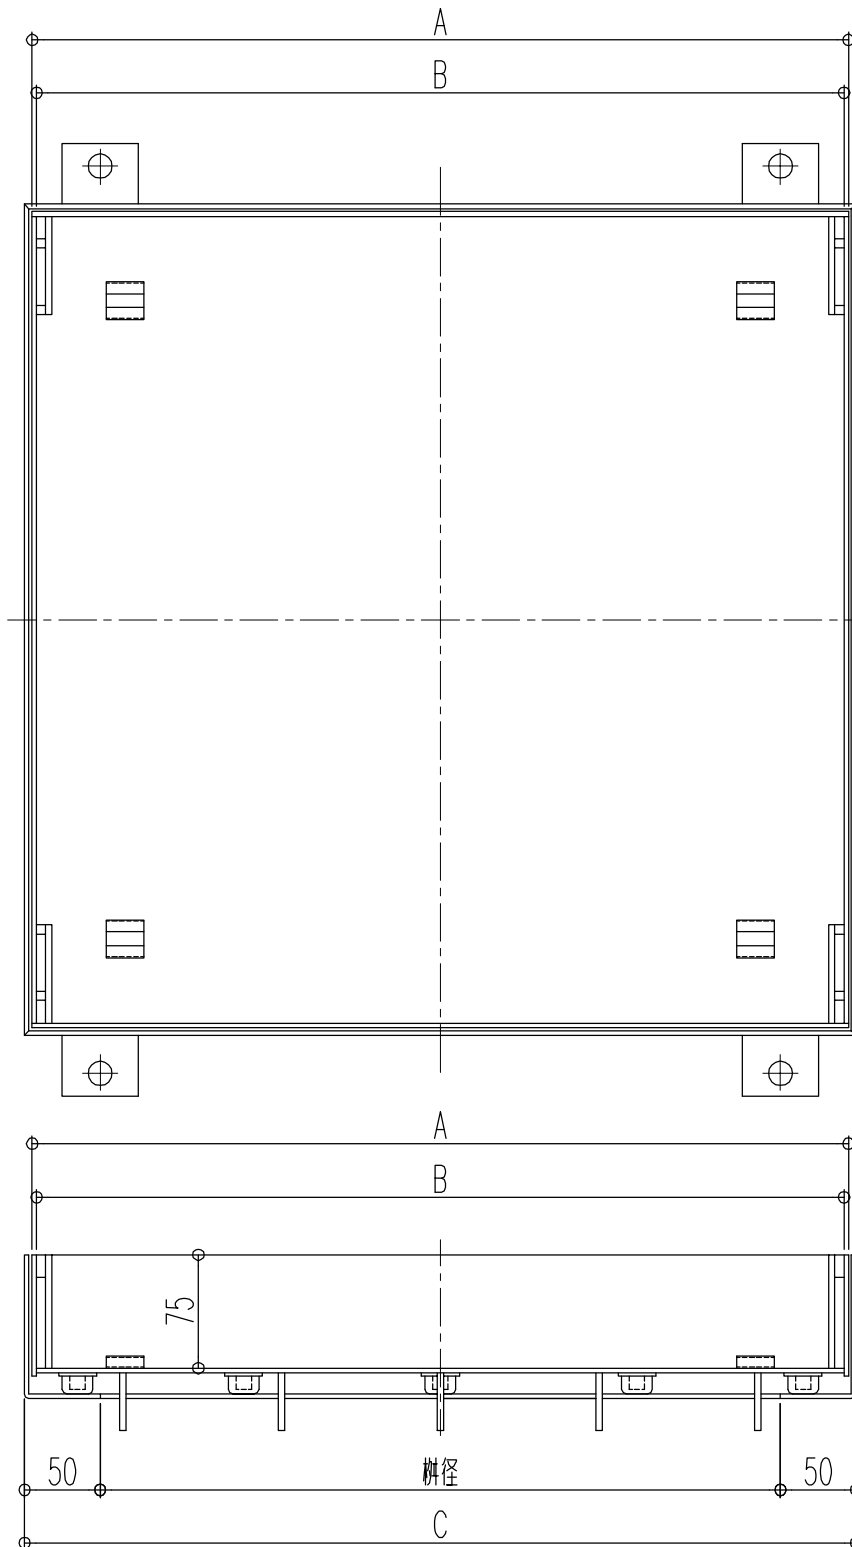


把手穴部平面寸法

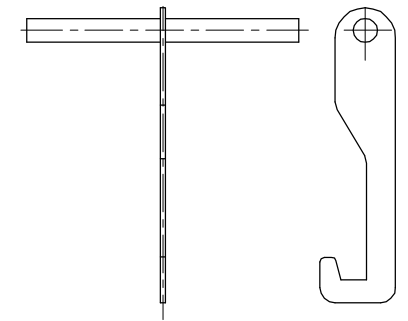

No.34開閉ハンドル
グレーチング取り外し用

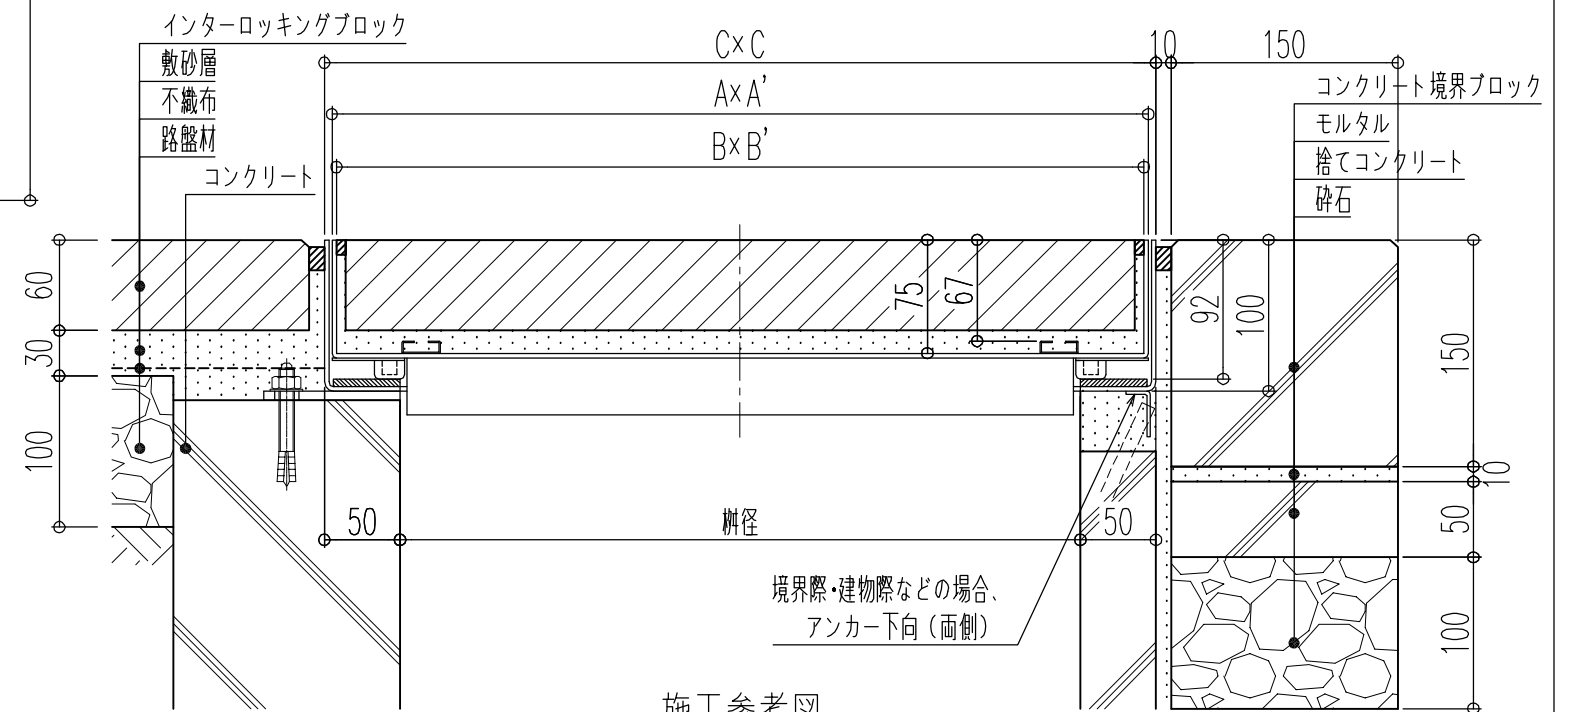

施工参考図

型式	適用枳径	A×A'	B×B'	C	蓋kg	充填時蓋
G00-30NBGPB	300	390×390	384×384	400	8.3	37.6
G00-45NBGPB	450	540×540	534×534	550	14.5	71.0
G00-60NBGPB	600	690×690	684×684	700	23.9	123.9

品名 ステンレス製スリット化粧蓋

型式 G00-NBGPB型

用途：集水枳用

仕上：インターロッキングブロック用

貼代：67

材質：ステンレス鋼

適用荷重：T-2

図番 015-051 縮尺 1：5

 福西鑄物株式会社
FUKUNISHI FOUNDRY CO., LTD.