

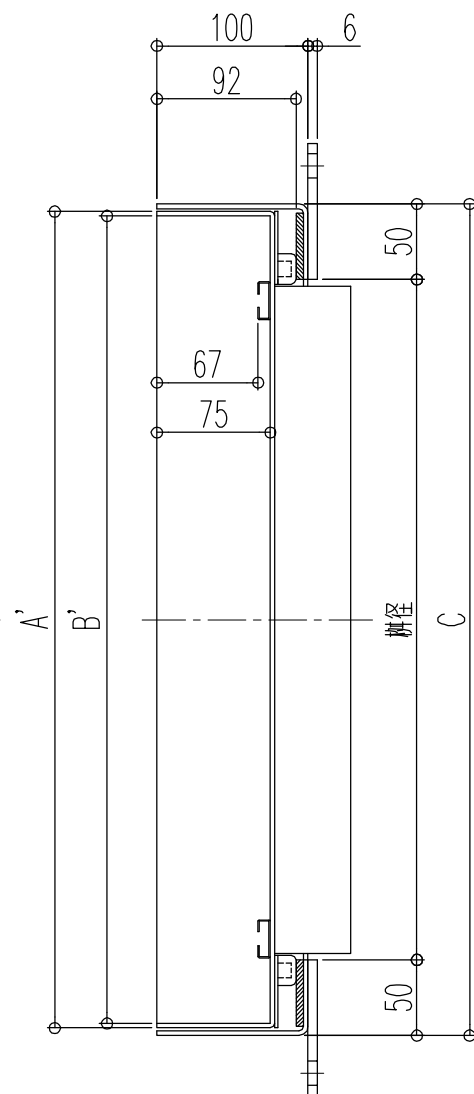
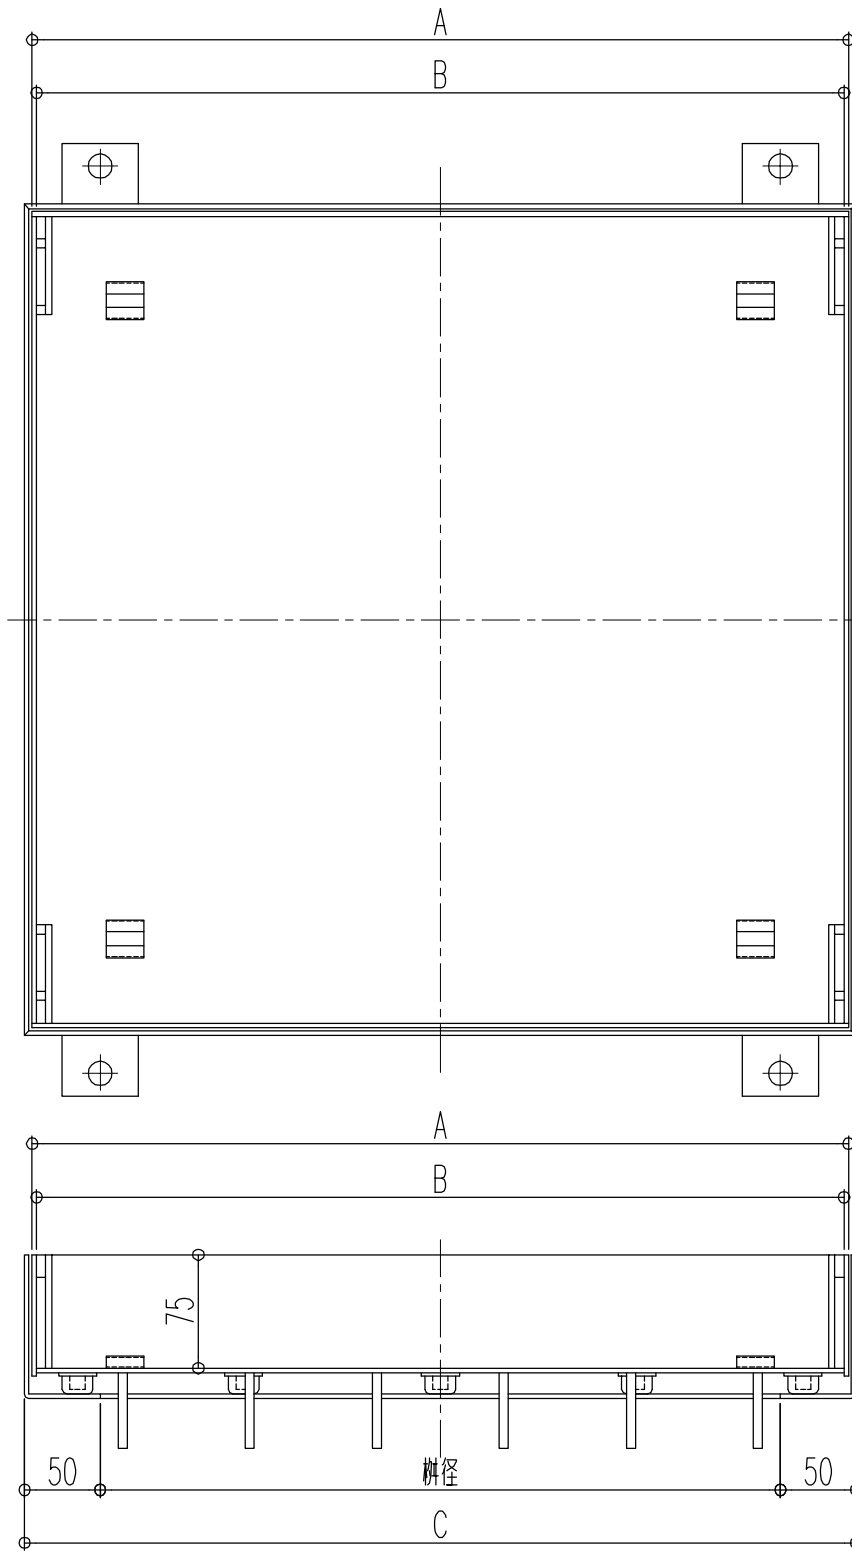


把手穴部平面寸法

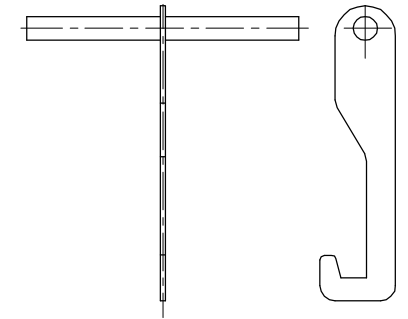

No. 34開閉ハンドル
グレーチング取り外し用

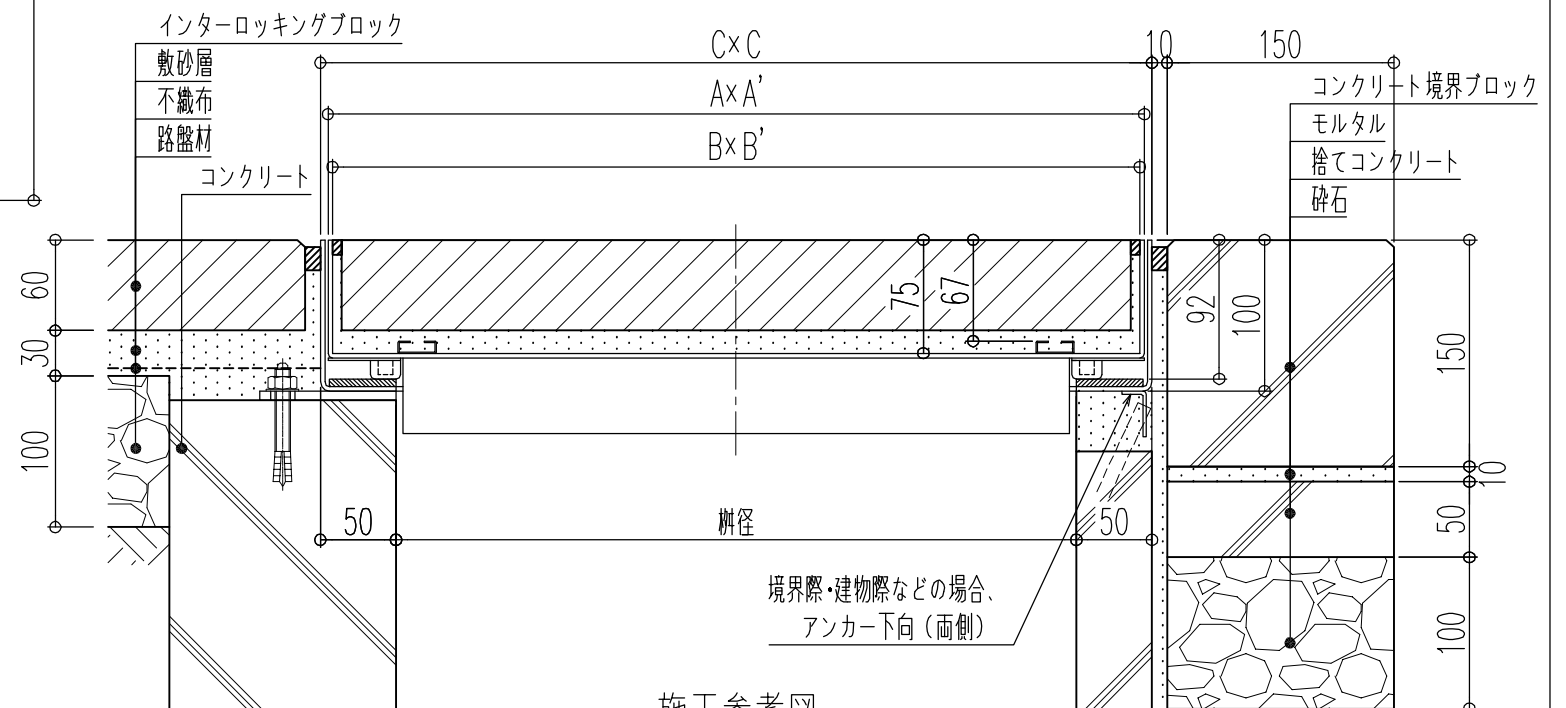

施工参考図

型式	適用孔径	A x A'	B x B'	C	蓋 k g	充填時蓋
G00-30NBGPC	300	390 x 390	384 x 384	400	9.7	38.9
G00-45NBGPC	450	540 x 540	534 x 534	550	19.8	76.3
G00-60NBGPC	600	690 x 690	684 x 684	700	33.8	126.5

品名 ステンレス製スリット化粧蓋

型式 G00-NBGPC型

用途：集水枋用

仕上：インターロッキングブロック用

貼代：67

材質：ステンレス鋼

適用荷重：T-14

図番 015-052 縮尺 1:5

 福西鑄物株式会社
FUKUNISHI FOUNDRY CO., LTD.