


破壊荷重 700kN(≒71,380kgf)以上 適用荷重 T-25 浮上防止型	件名				
	品番	部 品 名	材 質	数 量	備 考
	①	蓋	FCD700	1	防錆塗装
	②	受枠	FCD600	1	防錆塗装
	③	パッキング	EPDM	1	
	④	蝶番金物	FCD600	1	防錆塗装
	⑤	蝶番押え	PC	1	
	⑥	ゴム栓	EPDM	1	
	⑦	キャップ	EPDM	1	
	⑧	ピン	ステンレス	1	Oリング付
	⑨	回転錠	FCD600	1	防錆塗装

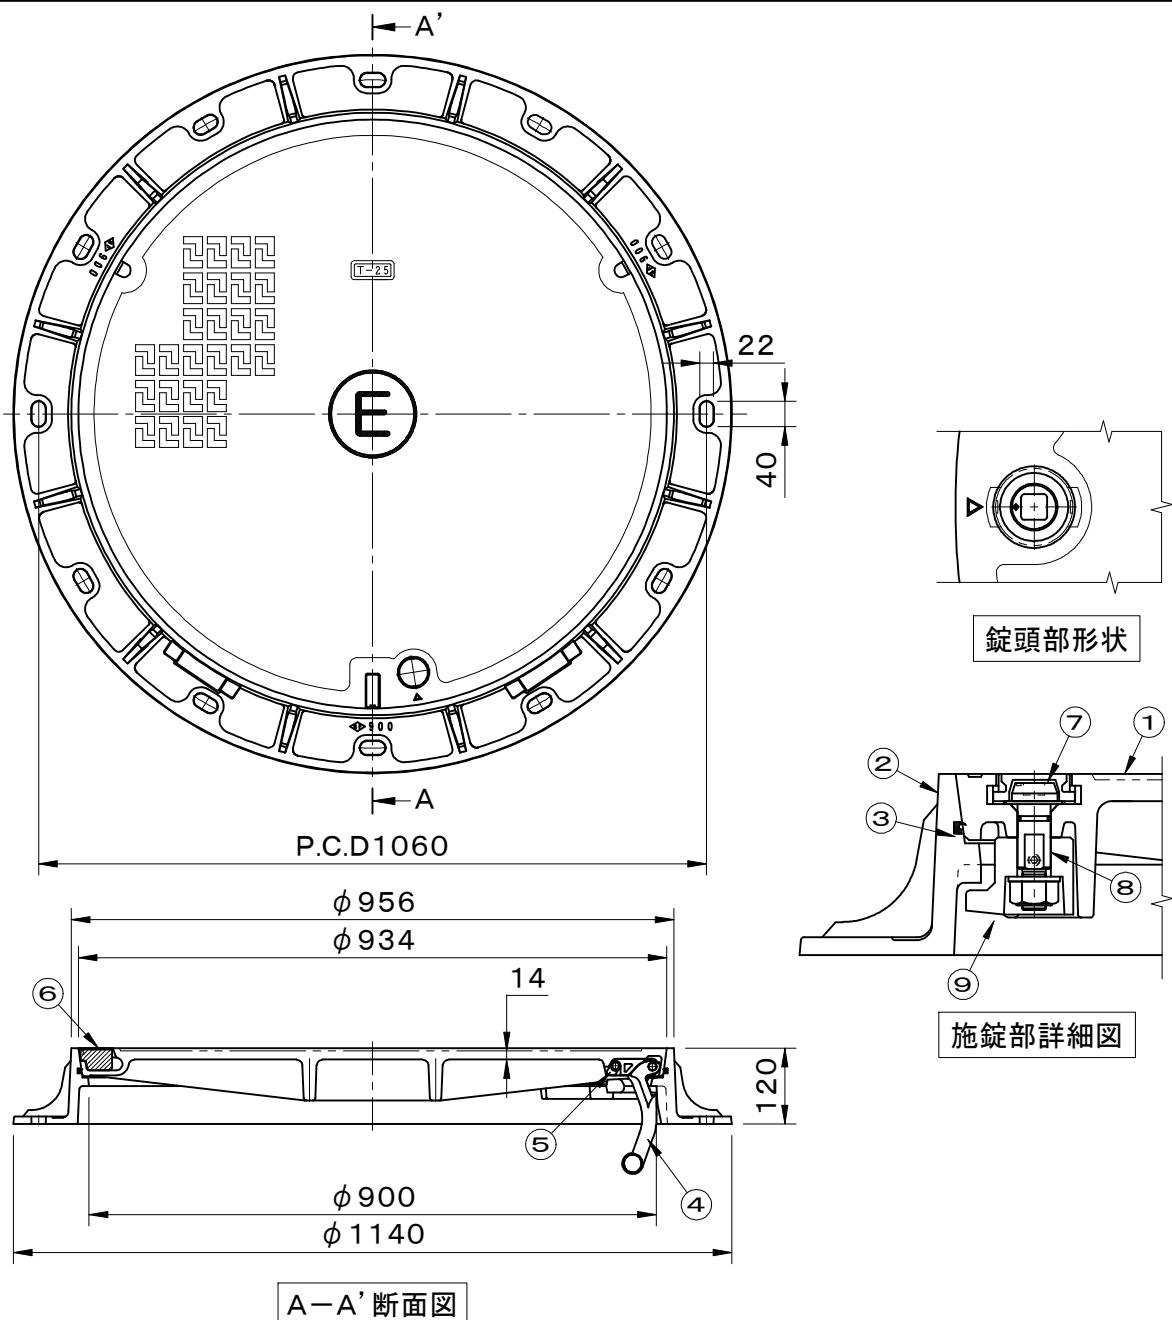

品名 土木用鉄蓋 車道用	種別 急勾配受け・旋回式・蝶番付 簡易防水防臭型・施錠装置付	型式 SF-90FGKP型
承認 	審査 	作成 M.KITAJIRI
	縮尺 	作成日 30. 9.14
		区分 図番 B801-010