
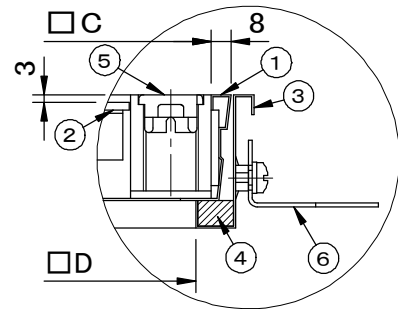


	件名				
	品番	部 品 名	材 質	数 量	備 考
適用荷重 歩行用	①	蓋	SUS304	1	
貼代 3	②	蓋底板	SUS430	1	
	③	受枠	SUS304	1	
	④	パッキング	CR	1	
	⑤	保護キャップ	EPDM	2	No.H
	⑥	アンカー	SPCC	1s	

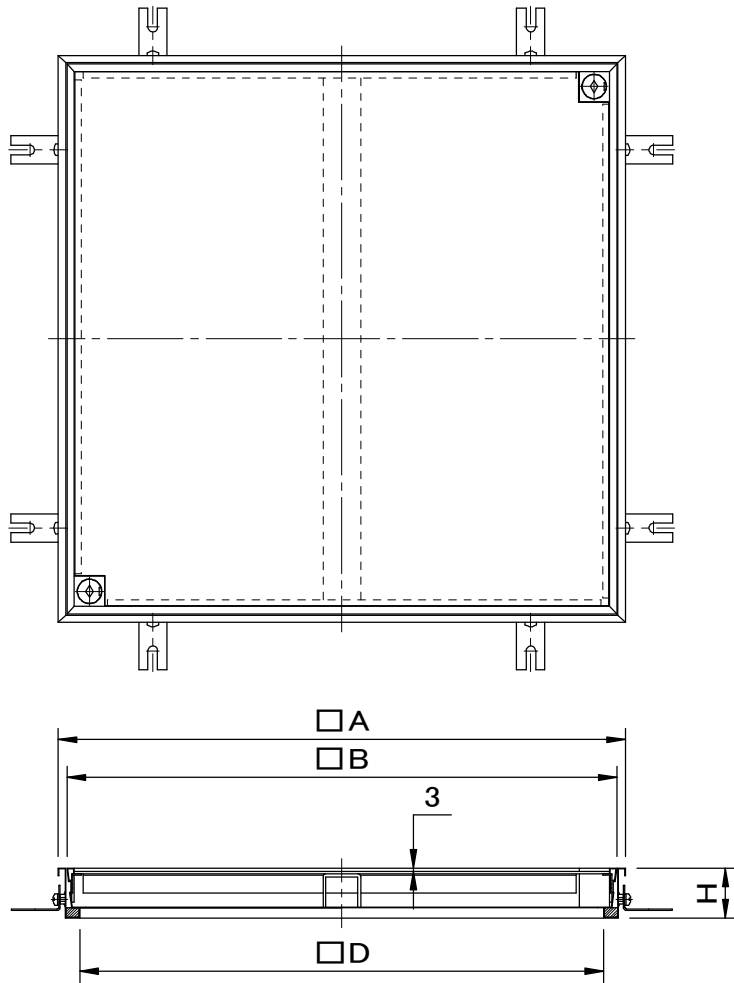

把手部拡大図

型 式	□D	□A	□B	□C	H	把手
SF-30FPT	254	300	282	266	53	2
SF-35FPT	304	350	332	316	53	2
SF-40FPT	354	400	382	366	53	2
SF-45FPT	404	450	432	416	53	2
SF-50FPT	454	500	482	466	53	2
SF-60FPT	554	600	582	566	53	2

品名	フロアハッチ (プラスタイル用)		種別	ステンレス製		型式	SF-FPT型	
承認	審査	作成	縮尺	作成日	区分	図番		
		M.KITAJIRI		2023.05.12		A824-003		