


国土交通大臣認定番号
PS060FL-0463

件名

品番	部 品 名	材 質	数 量	備 考
①	本体	SUS304	1	
②	仕切板	SUS304	3	
③	封水トラップ	硬質塩化ビニル	1	
④	ソケット	SUS304	1	
⑤	バスケット	SUS304	1	
⑥	耐火材	ケイ酸カルシウム	1	
⑦	蓋	SS400	4	防錆塗装
⑧	受枠	SUS304	1	
⑨	アンカー	SS400	1s	防錆塗装
⑩	把手	SS400	8	防錆塗装

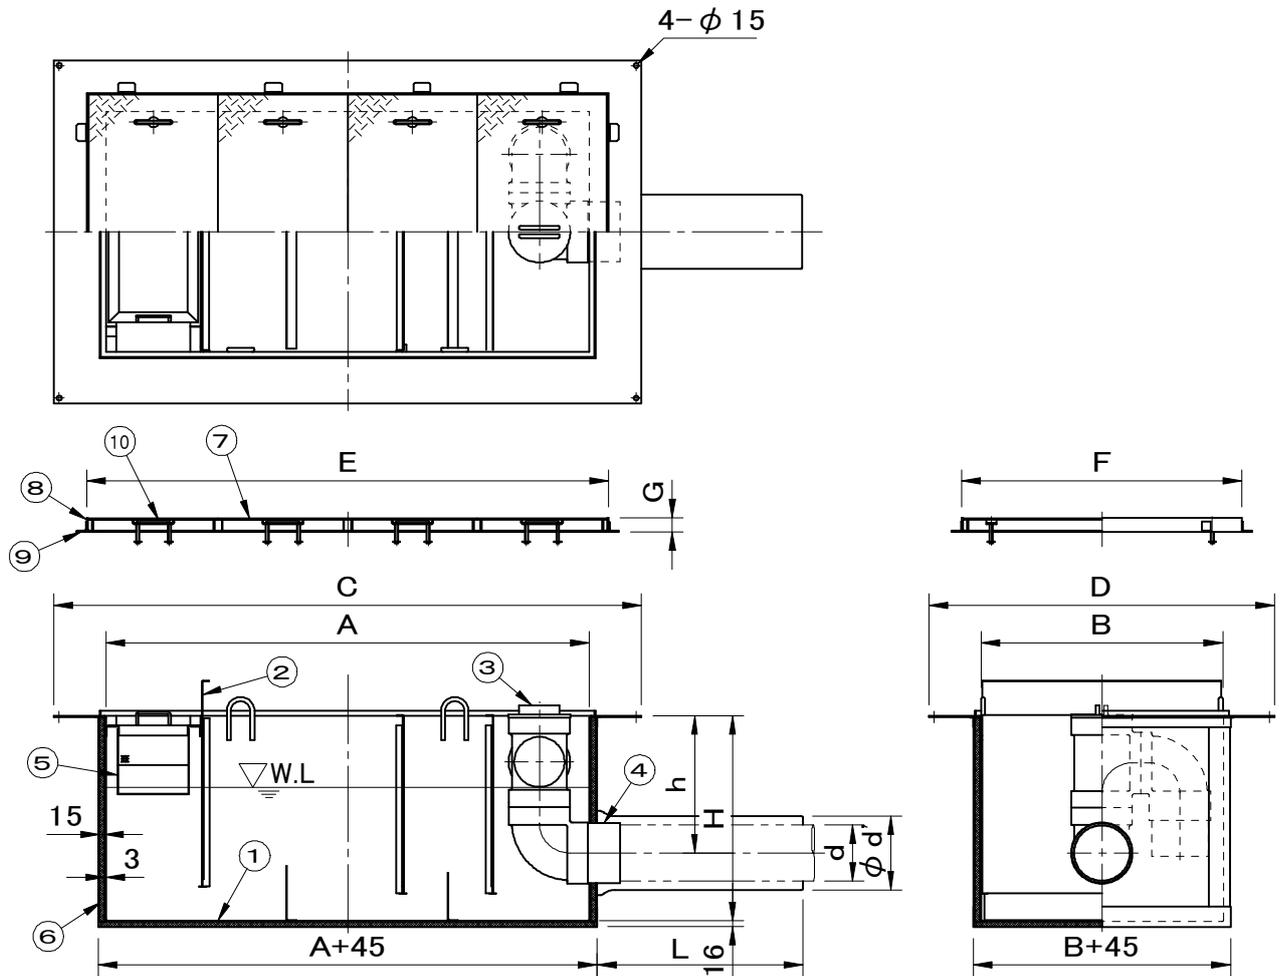

型 式	d	d'	h	L	H	A	B	C	D	E	F	G	蓋枚数	容量ℓ
SF-FK4-300E	Rp6	215	370	600	500	1300	650	1600	950	1410	760	40	4	300
SF-FK4-380E	Rp6	215	400	600	600	1400	700	1700	1000	1510	810	40	4	380
SF-FK4-450E	Rp5	190	420	600	600	1500	750	1800	1050	1610	860	40	4	450
SF-FK4-500E	Rp5	190	470	600	650	1500	750	1800	1050	1610	860	40	4	500
SF-FK4-800E	Rp6	215	470	600	650	2000	1000	2300	1300	2110	1110	40	4	800

品名 耐火仕様グリーストラップ	種別 (4槽式) 床吊型側溝流入式	型式 SF-FK4-E型
承認 	審査 	作成 K.UEDA
縮尺 	作成日 28. 9.29	区分 図番 C702-060