
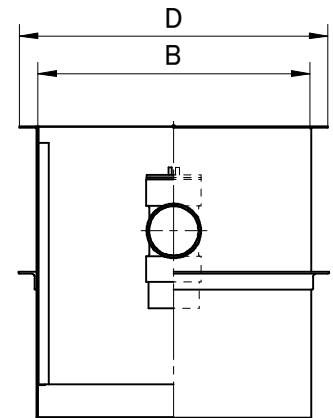
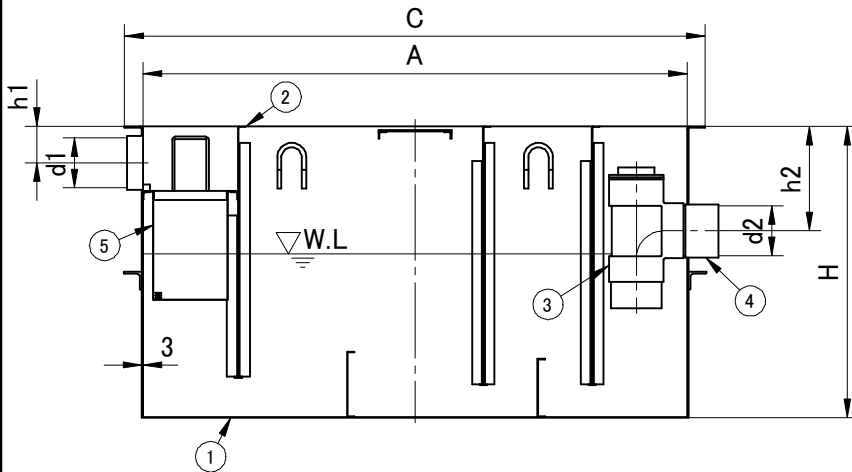
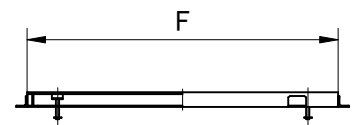
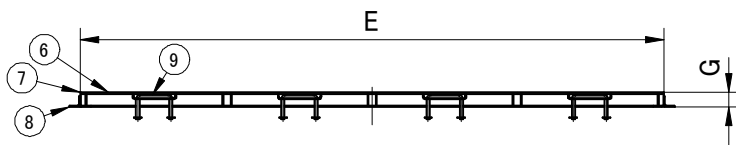


	件名				
	品番	部 品 名	材 質	数 量	備 考
	①	本体	SUS304	1	
	②	仕切板	SUS304	3	
	③	封水トラップ	硬質塩化ビニル	1	
	④	ソケット	SUS304	1	(500T-HG)
	④	フランジ	SUS304	1	JIS5K
	⑤	バスケット	SUS304	1	
	⑥	蓋	SS400	1s	防錆塗装
	⑦	受枠	SUS304	1	
	⑧	アンカー	SS400	1s	防錆塗装
	⑨	把手	SS400	1s	防錆塗装

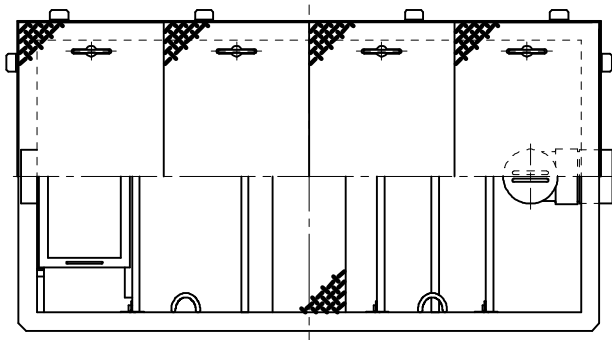

型 式	d1	h1	d2	h2	H	A	B	C	D	E	F	G	蓋枚数	許容流入流量ℓ/min
SF-JIA-I- 500T-HG	Rp5	100	Rp5	138	800	1500	750	1600	850	1608	858	40	4	375.0
SF-JIA-I- 800T-HG	150A	120	150A	152	900	1750	875	1850	975	1858	983	40	5	600.0
SF-JIA-I-1000T-HG	200A	120	200A	303	1115	1900	950	2000	1050	2008	1058	40	6	750.0

品名 グリーストラップ	種別 埋設型配管流入式(4槽式)	型式 SF-JIA-I-T-HG型
承認 	審査 	作成 K.YUNOU
縮尺 	作成日 2019.11.08	区分 図番 C702-069