
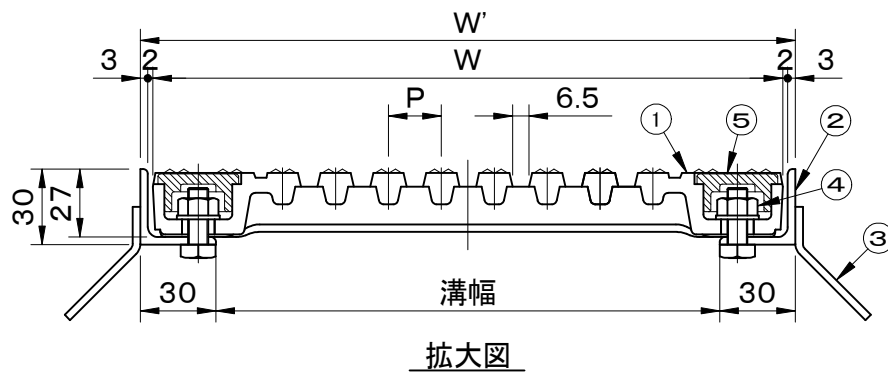
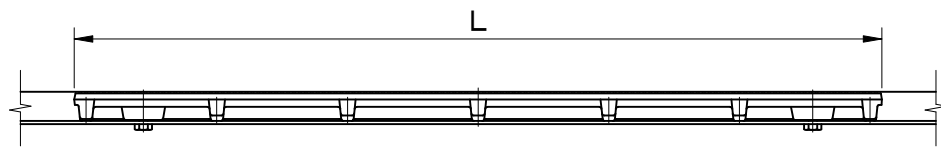


破壊荷重 200kN(≒20,400kgf)以上 本体上面は、すべり止めクリスタル模様付 です。	件名					
	品番	部 品 名	材 質	数量	備 考	
	①	蓋	FCD500	1	防錆塗装	
	②	受枠	SS400	1s	防錆塗装	
	③	アンカー	SS400	1s	防錆塗装	
	④	六角ナット	SS400	4	M8・ユニクロ	
	⑤	ゴムキャップ	EPDM	4		

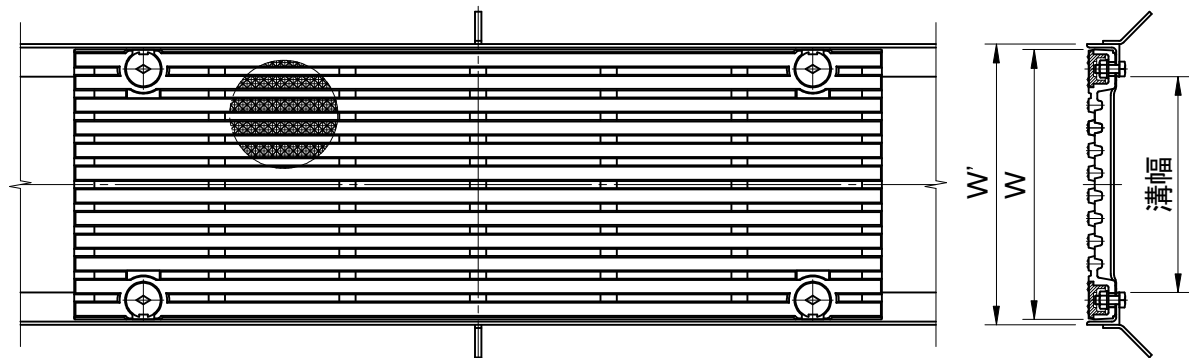

型 式	適用溝	W	W'	L	P	開口面積
SGDLB-5020	150用	200	210	748	20.0	35,100mm ²
SGDLB-5025	200用	250	260	748	21.0	40,600mm ²
SGDLB-5030	250用	300	310	748	20.0	55,800mm ²
SGDLB-5035	300用	350	360	748	19.5	68,000mm ²

品名 鋳鉄製グレーチング		種別 側溝用・細目仕様・ボルト固定式 スチール製受枠付		型式 SGDLB-5000型	
承認	審査	作成 M.KITAJIRI	縮尺 	作成日 25. 8.20	区分 図番 H701-082