


件名					
品番	部 品 名	材 質	数量	備 考	
	本体	SUS304	1	ヘアライン仕上	

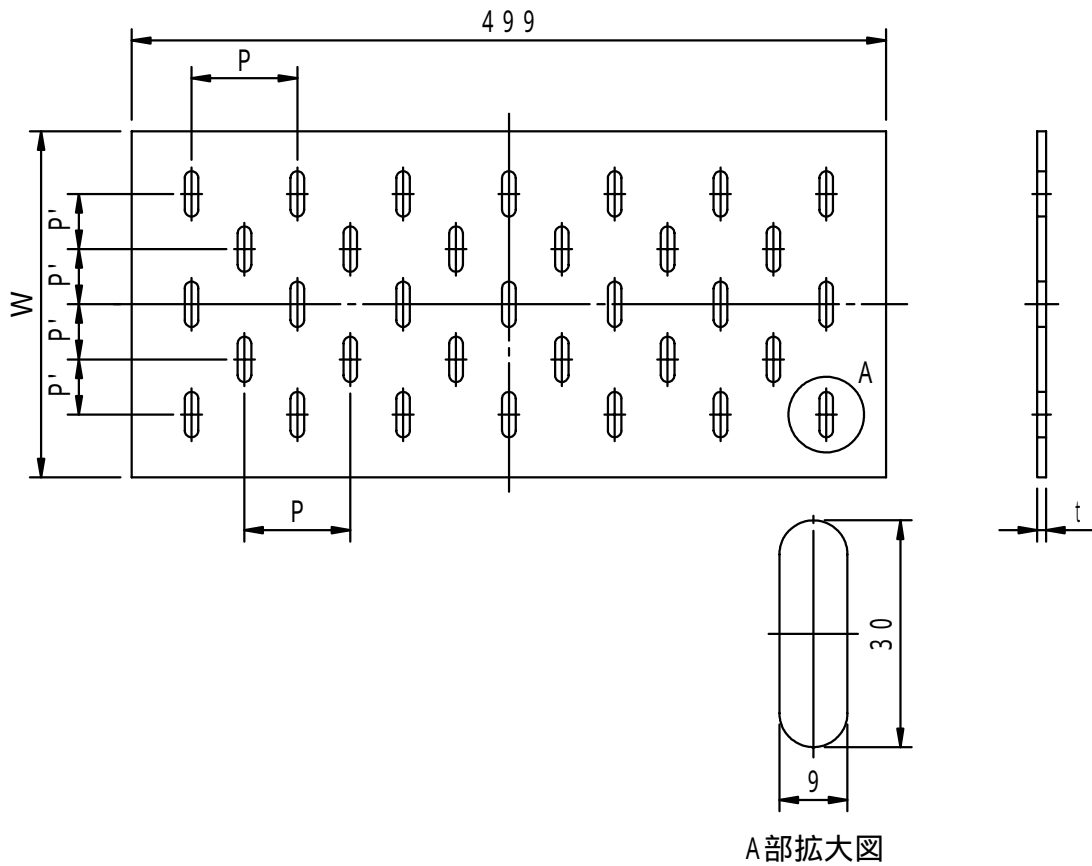

A部拡大図

開口面積 = mm²

型 式	W	t	P	P'	開口面積	型 式	W	t	P	P'	開口面積
溝幅50用						溝幅200用					
FPH-103	79	3	70	-	3,031	FPH-253	229	3	70	36.5	8,335
FPH-104	79	4	70	-	3,031	FPH-254	229	4	70	36.5	8,335
FPH-106	79	6	70	-	3,031	FPH-256	229	6	70	36.5	8,335
溝幅70用						溝幅250用					
FPH-123	99	3	76	16.0	3,031	FPH-303	279	3	70	32.5	11,619
FPH-124	99	4	76	16.0	3,031	FPH-304	279	4	70	32.5	11,619
FPH-126	99	6	76	16.0	3,031	FPH-306	279	6	70	32.5	11,619
溝幅100用						溝幅300用					
FPH-153	129	3	70	46.0	3,031	FPH-354	329	4	70	41.0	11,619
FPH-154	129	4	70	46.0	3,031	FPH-356	329	6	70	41.0	11,619
FPH-156	129	6	70	46.0	3,031	溝幅350用					
溝幅130用						FPH-404	379	4	70	37.0	14,903
FPH-183	159	3	70	38.0	5,052	FPH-406	379	6	70	37.0	14,903
FPH-184	159	4	70	38.0	5,052	溝幅400用					
FPH-186	159	6	70	38.0	5,052	FPH-456	429	6	70	43.0	14,903
溝幅150用						溝幅450用					
FPH-203	179	3	70	48.0	5,052	FPH-506	479	6	70	39.5	18,187
FPH-204	179	4	70	48.0	5,052						
FPH-206	179	6	70	48.0	5,052						

品名 排水用ピットカバー			種別 側溝用 ステンレス製			型式 FPH型		
承認	審査	作成	縮尺	作成日	区分	図番		
		H.SEKI		16. 4.14		H706-001		