


件名					
品番	部 品 名	材 質	数量	備 考	
	本体	SUS304	1	ヘアライン仕上	

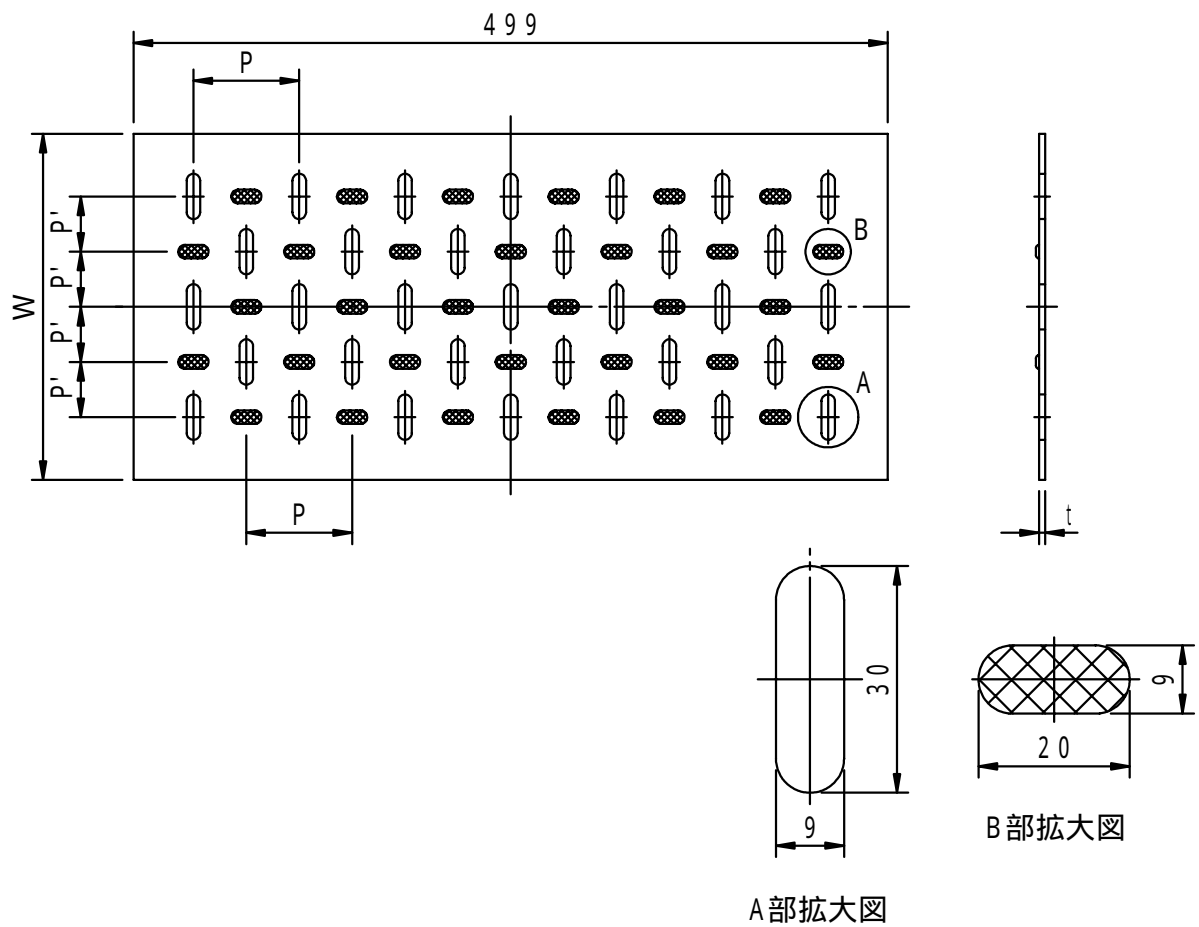

開口面積 = mm²

型 式	W	t	P	P'	開口面積	型 式	W	t	P	P'	開口面積
溝幅50用						溝幅200用					
FPN-103	79	3	70	-	3,031	FPN-253	229	3	70	36.5	8,335
FPN-104	79	4	70	-	3,031	FPN-254	229	4	70	36.5	8,335
溝幅70用						溝幅250用					
FPN-123	99	3	76	16.0	3,031	FPN-303	279	3	70	32.5	11,619
FPN-124	99	4	76	16.0	3,031	FPN-304	279	4	70	32.5	11,619
溝幅100用						溝幅300用					
FPN-153	129	3	70	46.0	3,031	FPN-354	329	4	70	41.0	11,619
FPN-154	129	4	70	46.0	3,031	溝幅350用					
溝幅130用						溝幅400用					
FPN-183	159	3	70	38.0	5,052	FPN-404	379	4	70	37.0	14,903
FPN-184	159	4	70	38.0	5,052	溝幅450用					
溝幅150用						溝幅500用					
FPN-203	179	3	70	48.0	5,052	FPN-504	479	4	70	39.5	18,187
FPN-204	179	4	70	48.0	5,052						

品名 排水用ピットカバー			種別 側溝用 ステンレス製 滑止加工			型式 FPN型		
承認	審査	作成	縮尺	作成日	区分	図番		
		H.SEKI		16. 4.14		H706-003		