


件名					
品番	部 品 名	材 質	数量	備 考	
	本体	A5052P-H112	1	アルマイト仕上	

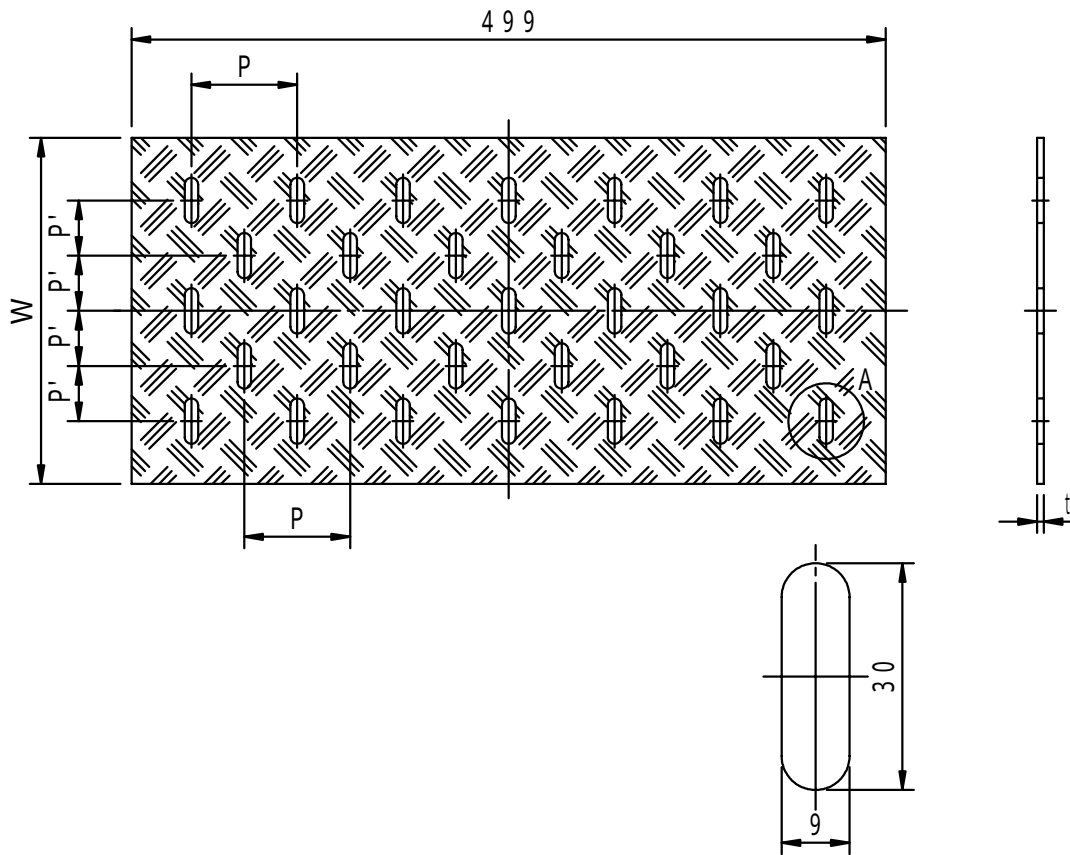

A部拡大図

開口面積 = mm²

型 式	W	t	P	P'	開口面積	型 式	W	t	P	P'	開口面積
溝幅50用						溝幅200用					
FPAS-103	79	3.2	70	-	3,031	FPAS-254	229	4.5	70	36.5	8,335
FPAS-104	79	4.5	70	-	3,031	溝幅250用					
溝幅70用						FPAS-304	279	4.5	70	32.5	11,619
FPAS-123	99	3.2	76	16.0	3,031	溝幅300用					
FPAS-124	99	4.5	76	16.0	3,031	FPAS-354	329	4.5	70	41.0	11,619
溝幅100用						溝幅350用					
FPAS-153	129	3.2	70	46.0	3,031	FPAS-404	379	4.5	70	37.0	14,903
FPAS-154	129	4.5	70	46.0	3,031	溝幅400用					
溝幅130用						FPAS-454	429	4.5	70	43.0	14,903
FPAS-183	159	3.2	70	38.0	5,052	溝幅450用					
FPAS-184	159	4.5	70	38.0	5,052	FPAS-504	479	4.5	70	39.5	18,187
溝幅150用											
FPAS-203	179	3.2	70	48.0	5,052						
FPAS-204	179	4.5	70	48.0	5,052						

品名 排水用ピットカバー			種別 側溝用 アルミニウム製 滑止加工			型式 FPAS型		
承認	審査	作成	縮尺	作成日	区分	図番		
		H.SEKI		16. 4.15		H706-009		