
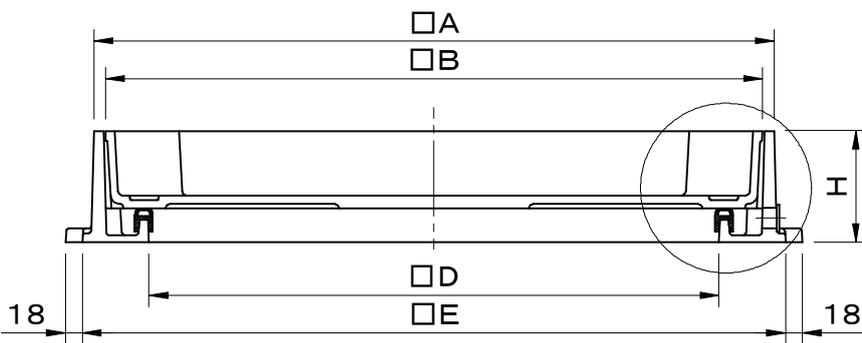
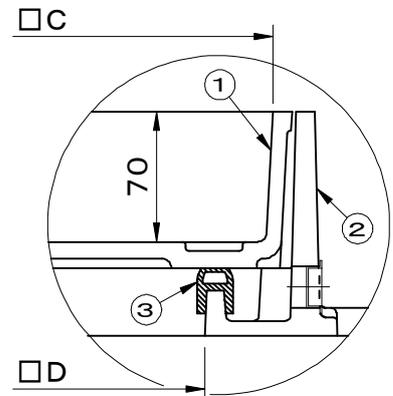
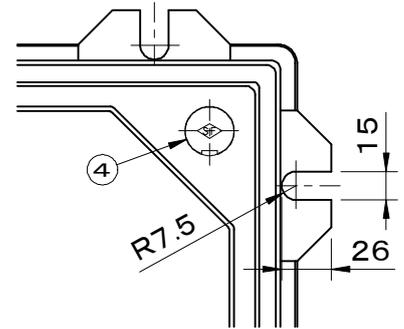


破壊荷重 200kN(20,400kgf)以上 貼代 70 水抜穴付	件名					
	品番	部 品 名	材 質	数量	備 考	
	①	蓋	FCD500	1	防錆塗装	
	②	受枠	FC200	1	防錆塗装	
	③	パッキング	TPE (TPVC)	1		
	④	保護キャップ	EPDM	1s		

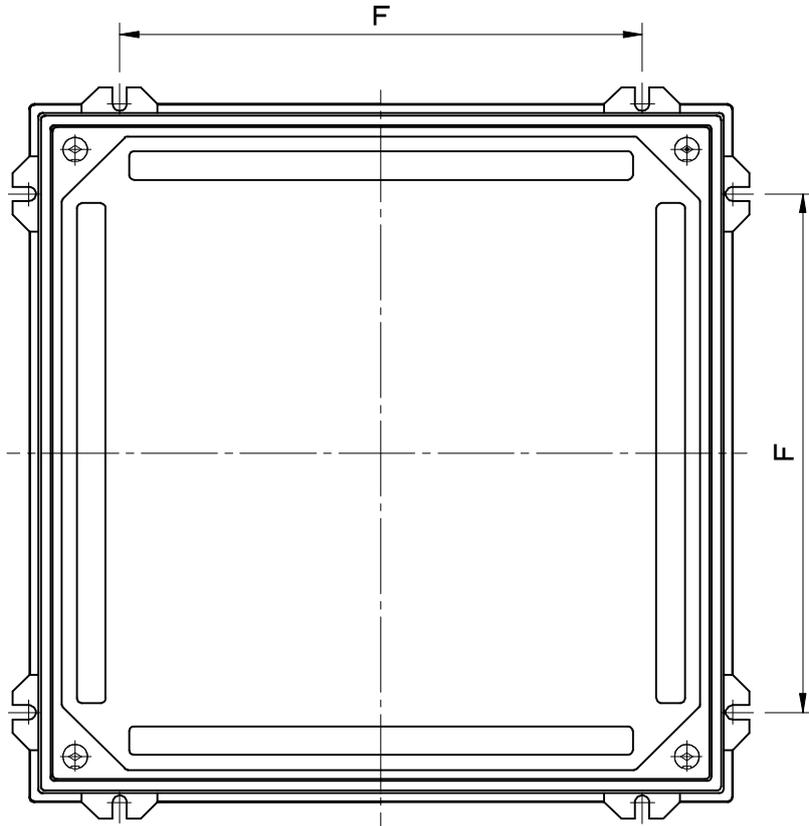

型 式	□D	□A	□B	□C	□E	F	H	把手
SF-45CBD-2	450	554	534	512	580	400	118	2
SF-60CBD-2	600	716	692	672	740	550	118	4

品名 化粧用鉄蓋 (インターロッキングブロック用)		種別 防水防臭型		型式 SF-CBD-2型	
承認	審査	作成 K.UEDA	縮尺	作成日 27.12. 1	区分 図番 A701-021