

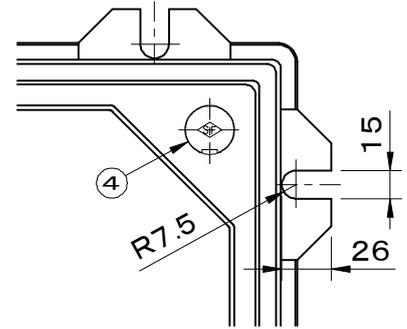



	件名					
破壊荷重 200kN(20,400kgf)以上	品番	部 品 名	材 質	数量	備 考	
貼代 70	①	蓋	FCD500	1	防錆塗装	
	②	受枠	FC200	1	防錆塗装	
	③	パッキング	TPE(TPVC)	1		
	④	保護キャップ	EPDM	1s	No.H	

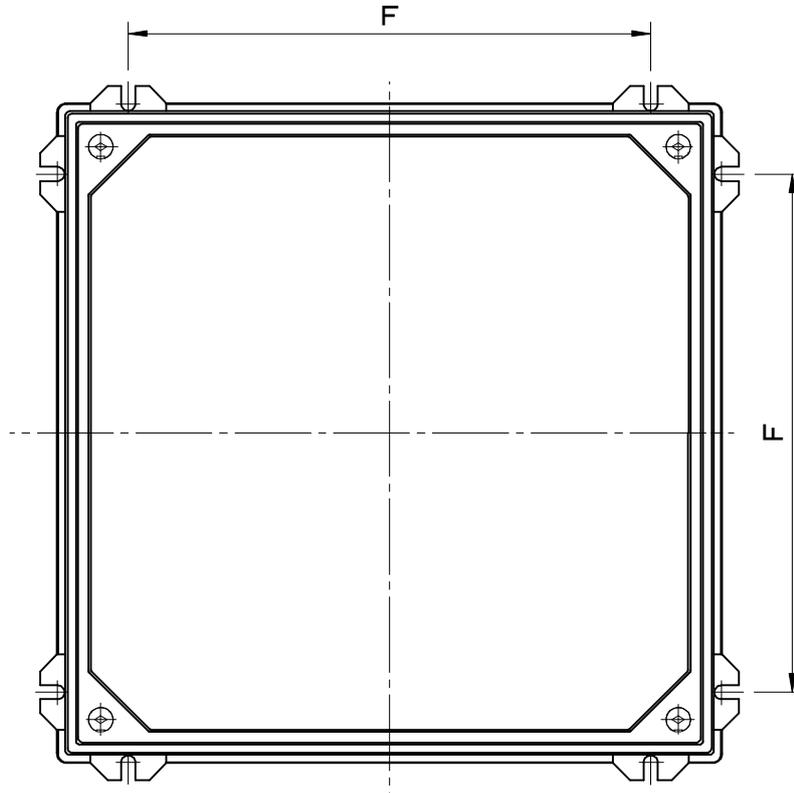

アンカー切欠き寸法

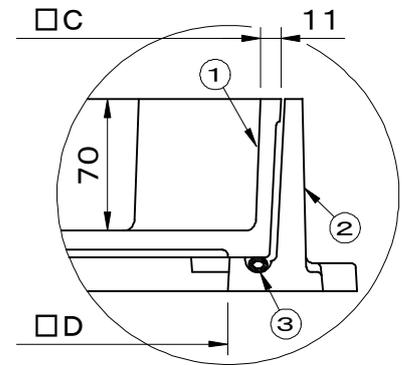

拡大図

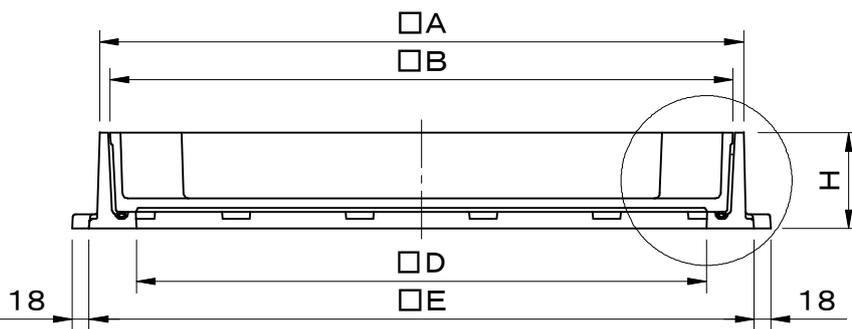

型 式	□D	□A	□B	□C	□E	F	H	把手
SF-45SCBD-2	450	528	506	484	550	400	102	2
SF-60SCBD-2	600	678	656	634	700	550	102	4

品名 化粧用鉄蓋 (インターロッキングブロック用)		種別 簡易防水防臭型		型式 SF-SCBD-2型	
承認	審査	作成 A.TATARA	縮尺	作成日 2024.12.24	区分 図番 A701-025