

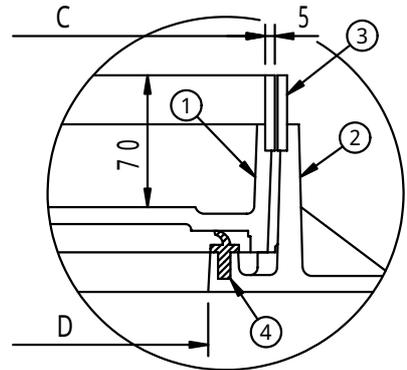


	件名				
	品番	部 品 名	材 質	数 量	備 考
破壊荷重 60kN( 6,120kgf)以上	①	蓋	FC200	1	防錆塗装
貼代 70	②	受枠	FC200	1	防錆塗装
水抜穴付	③	目地	SUS304	1s	
	④	パッキング	SBR/NR	1	
	⑤	保護キャップ	EPDM	1s	No.H

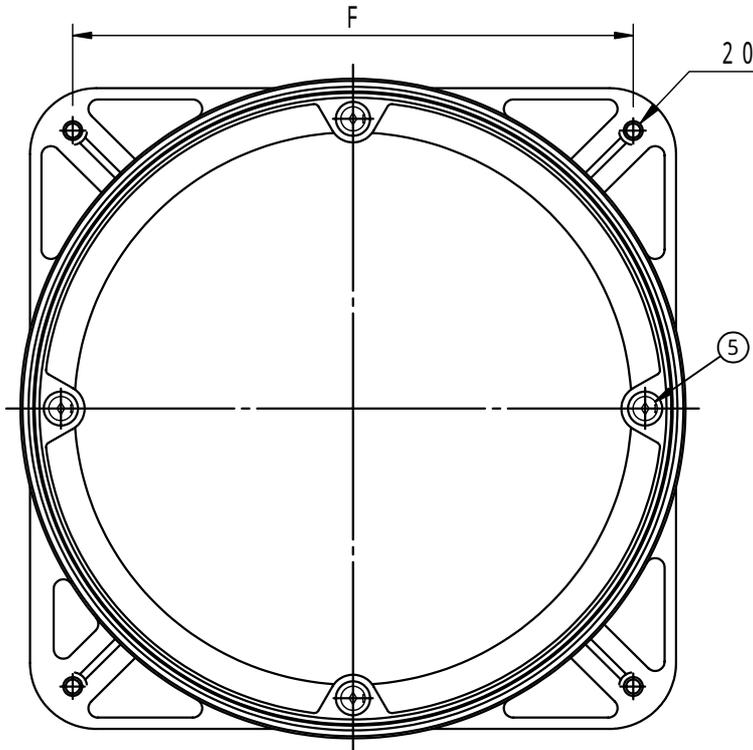

拡大図

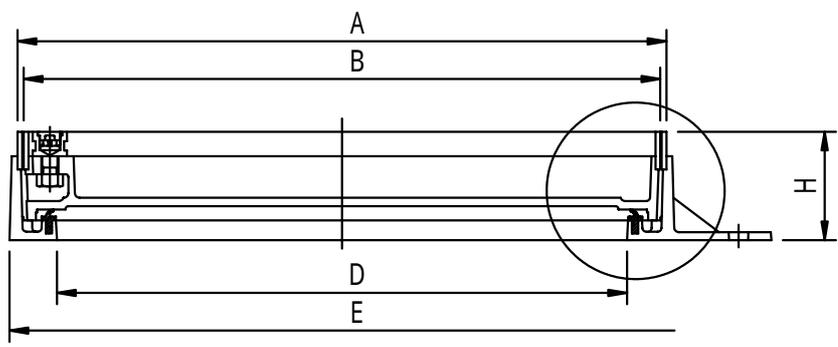

型 式	D	A	B	C	E	F	H	把手
SF-45CBL-1	450	554	541	531	570	490	115	2
SF-60CBL-1	600	683	670	660	700	590	115	4

品名 化粧用鉄蓋 (インターロッキングブロック用)	種別 防水防臭型	型式 <b>SF - CBL - 1型</b>
承認 	審査 	作成 K.NAKASU
縮尺 	作成日 20. 7.26	区分 図番 A701-026