

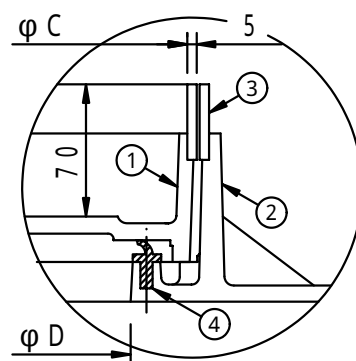


	件名				
	品番	部 品 名	材 質	数 量	備 考
破壊荷重 200kN(20,400kgf)以上	①	蓋	FCD500	1	防錆塗装
貼代 70	②	受枠	FC200	1	防錆塗装
水抜穴付	③	目地	SUS304	1s	
	④	パッキング	SBR/NR	1	
	⑤	保護キャップ	EPDM	1s	N o. H

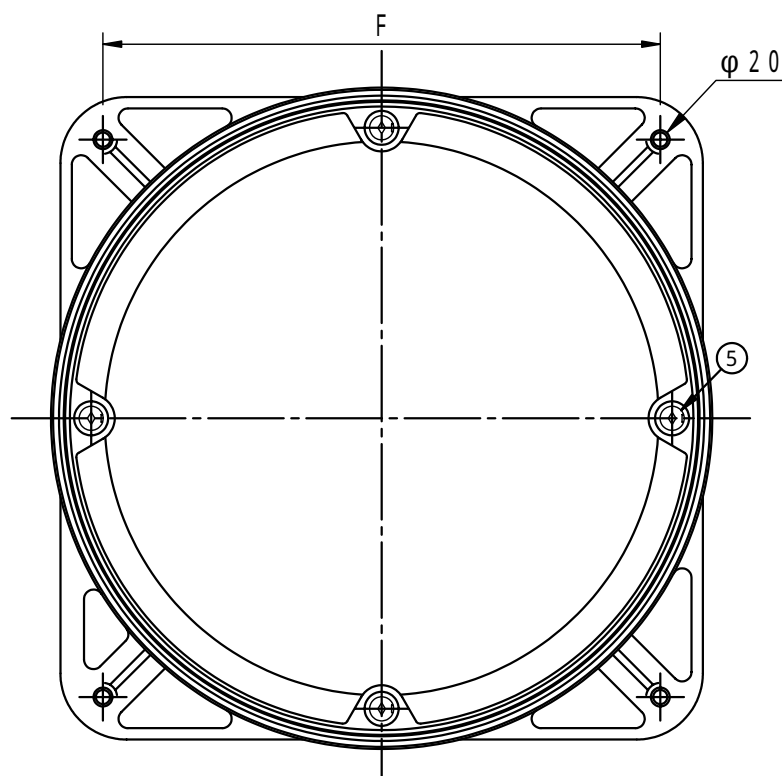

拡大図

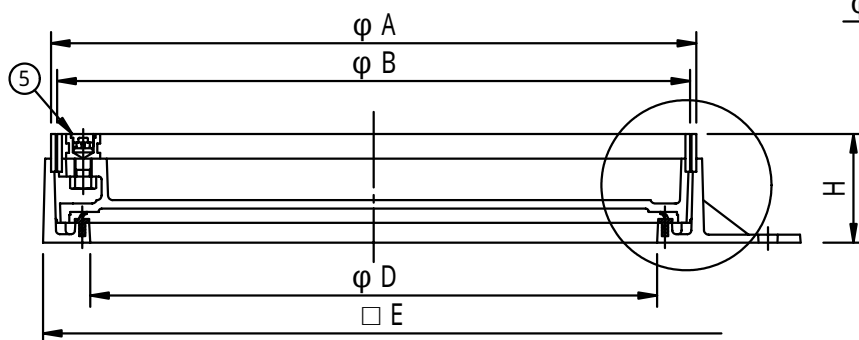

型 式	φ D	φ A	φ B	φ C	□ E	F	H	把手
SF-45CBM-1	450	554	541	531	570	490	115	2
SF-60CBM-1	600	683	670	660	700	590	115	4

品名 化粧用鉄蓋 (インターロッキングブロック用)		種別 防水防臭型		型式 SF - C B M - 1 型	
承認	審査	作成 K.NAKASU	縮尺	作成日 20. 7.26	図番 A701-027