


破壊荷重 200kN(≒20,400kgf)以上 貼代 40 水抜穴付	件名					
	品番	部 品 名	材 質	数量	備 考	
	①	蓋	FCD500	1	防錆塗装	
	②	受枠	FC200	1	防錆塗装	
	③	目地	SUS304	1		
	④	パッキング	CR	1		
	⑤	保護キャップ	EPDM	4		
	⑥	締付ボルト	SUS304	4		

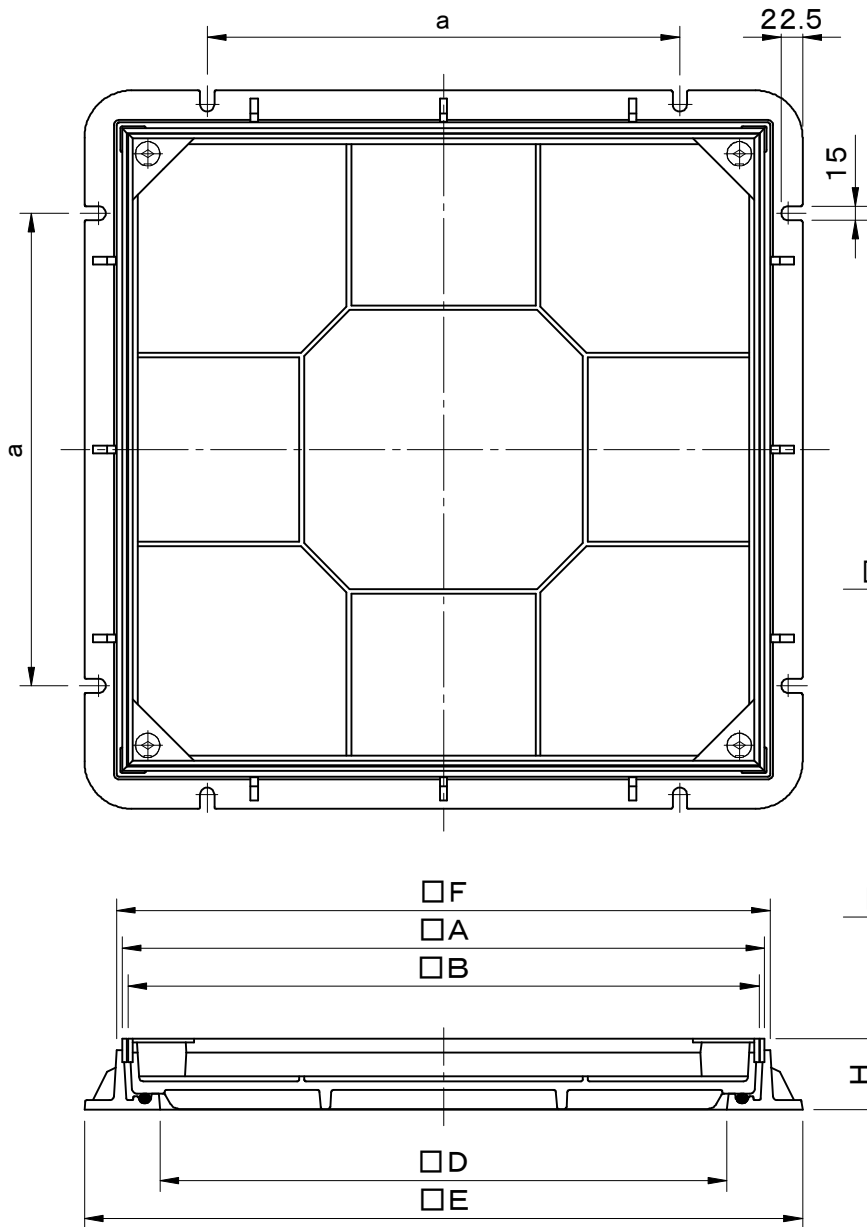

型式	□D	□A	□B	□C	□E	□F	a	H	把手
SF-30HCTDB	300	380	368	358	460	392	250	75	4
SF-35HCTDB	350	430	418	408	510	442	300	75	4
SF-45HCTDB	450	530	518	508	610	542	400	75	4
SF-60HCTDB	600	680	668	658	760	692	500	75	4

品名 化粧用鉄蓋 (磁器タイル用)	種別 ボルト固定式 密閉式防水防臭型	型式 SF-HCTDB型
承認 	審査 	作成 縮尺 作成 27.11.27
作成 K.KURUMATANI	縮尺 	区分 図番 A701-038