

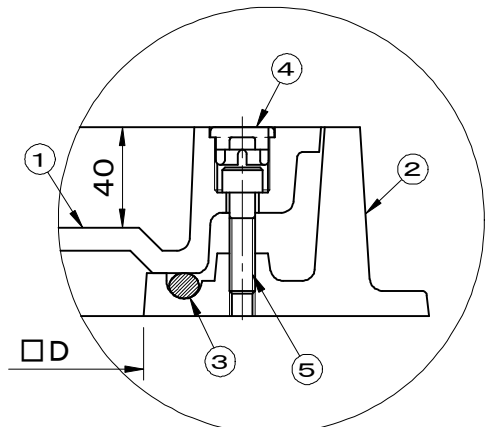


|      |                   |    |        |        |    |      |
|------|-------------------|----|--------|--------|----|------|
|      |                   | 件名 |        |        |    |      |
| 破壊荷重 | 60kN(≒6,120kgf)以上 | 品番 | 部 品 名  | 材 質    | 数量 | 備 考  |
| 貼代   | 40                | ①  | 蓋      | FC200  | 1  | 防錆塗装 |
| 水抜穴付 |                   | ②  | 受枠     | FC200  | 1  | 防錆塗装 |
|      |                   | ③  | パッキング  | CR     | 1  |      |
|      |                   | ④  | 保護キャップ | EPDM   | 4  |      |
|      |                   | ⑤  | 締付ボルト  | SUS304 | 4  |      |

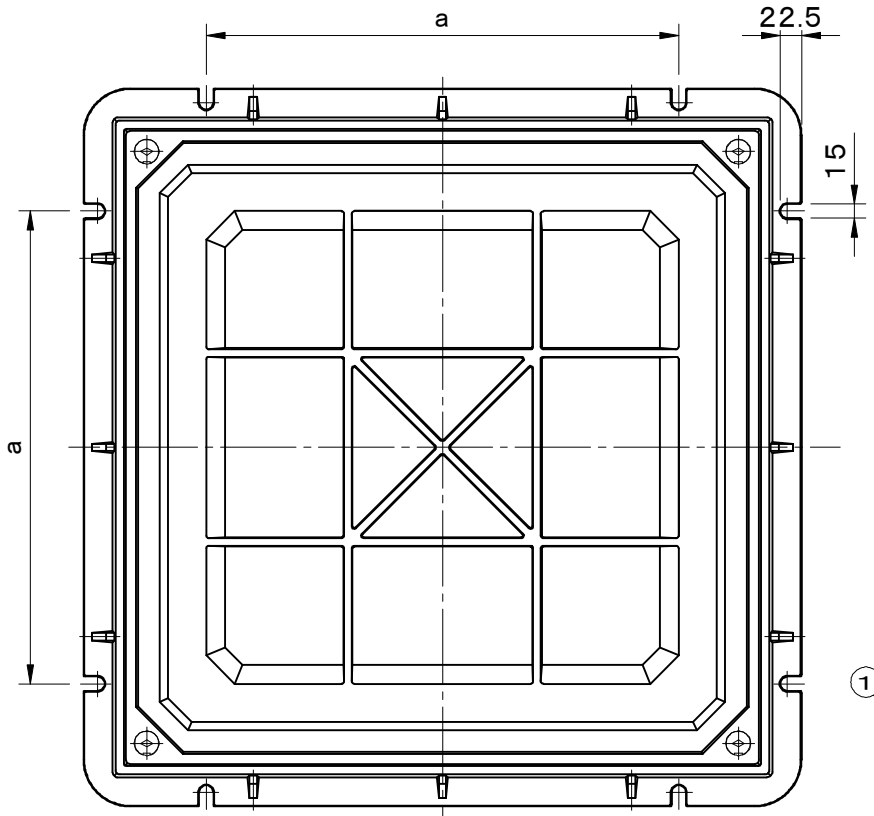

ボルト固定部拡大図

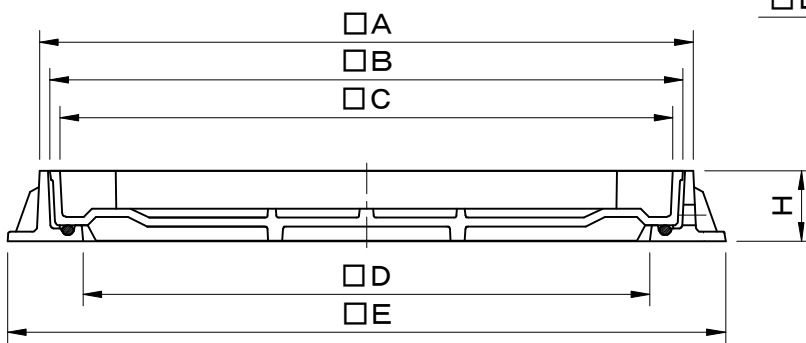

| 型 式         | □D  | □A  | □B  | □C  | □E  | a   | H  | 把手 |
|-------------|-----|-----|-----|-----|-----|-----|----|----|
| SF-30HCTB-2 | 300 | 392 | 370 | 348 | 460 | 250 | 75 | 4  |
| SF-35HCTB-2 | 350 | 442 | 420 | 398 | 510 | 300 | 75 | 4  |
| SF-45HCTB-2 | 450 | 542 | 520 | 498 | 610 | 350 | 75 | 4  |
| SF-60HCTB-2 | 600 | 692 | 670 | 648 | 760 | 500 | 75 | 4  |

|    |                   |              |                    |          |            |          |  |
|----|-------------------|--------------|--------------------|----------|------------|----------|--|
| 品名 | 化粧用鉄蓋<br>(磁器タイル用) | 種別           | ボルト固定式<br>密閉式防水防臭型 | 型式       | SF-HCTB-2型 |          |  |
| 承認 | 審査                | 作成           | 縮尺                 | 作成       | 区分         | 図番       |  |
|    |                   | K.KURUMATANI |                    | 27.11.27 |            | A701-041 |  |