


		件名				
破壊荷重 200kN(≒20,400kgf)以上		品番	部 品 名	材 質	数量	備 考
貼代 40		①	蓋	FCD500	1	防錆塗装
水抜穴付		②	受枠	FC200	1	防錆塗装
		③	パッキング	CR	1	
		④	保護キャップ	EPDM	4	
		⑤	締付ボルト	SUS304	4	

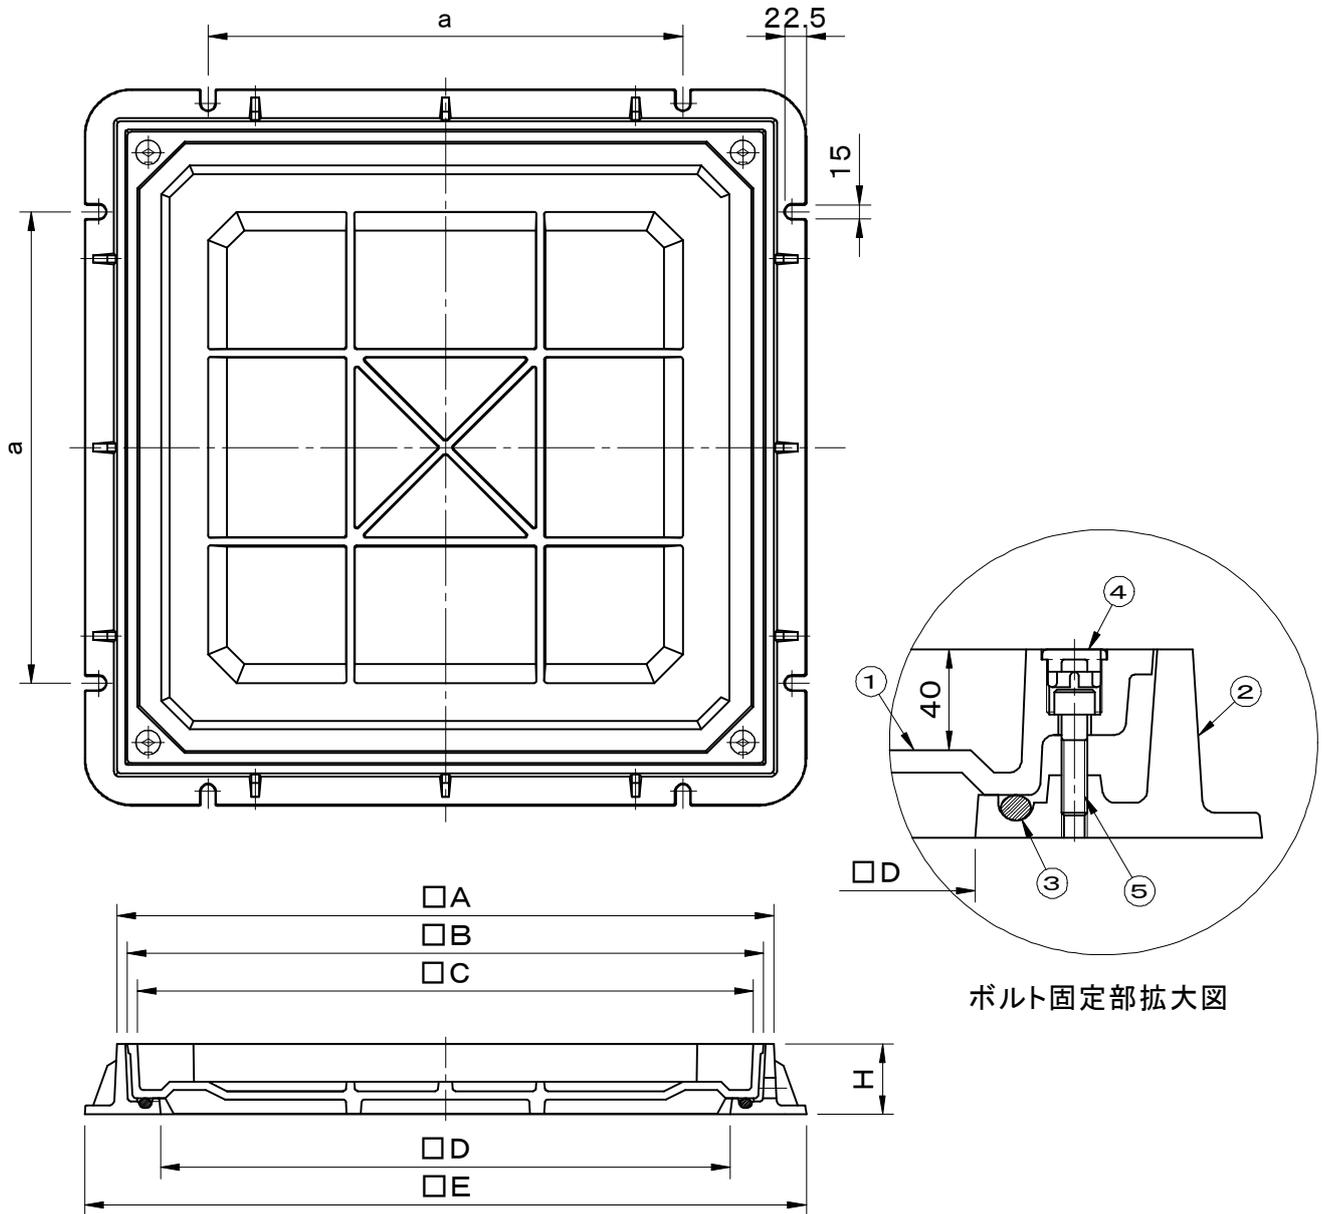

型 式	□D	□A	□B	□C	□E	a	H	把手
SF-30HCTDB-2	300	392	370	348	460	250	75	4
SF-35HCTDB-2	350	442	420	398	510	300	75	4
SF-45HCTDB-2	450	542	520	498	610	350	75	4
SF-60HCTDB-2	600	692	670	648	760	500	75	4

品名 化粧用鉄蓋 (磁器タイル用)		種別 ボルト固定式 密閉式防水防臭型		型式 SF-HCTDB-2型	
承認	審査	作成 K.KURUMATANI	縮尺	作成 27.11.27	区分 図番 A701-042