


	件名					
	品番	部 品 名	材 質	数 量	備 考	
破壊荷重 60kN(≒ 6,120kgf)以上	①	蓋	FC200	1	防錆塗装	
貼代 73	②	受枠	FC200	1	防錆塗装	
水抜穴付	③	目地	SUS304	1s		
	④	パッキング	CR	1		
	⑤	締付ボルト	SUS304	4	M10	
	⑥	キャスター	SUS304	2		
	⑦	保護キャップ	EPDM	2	No.N-G	

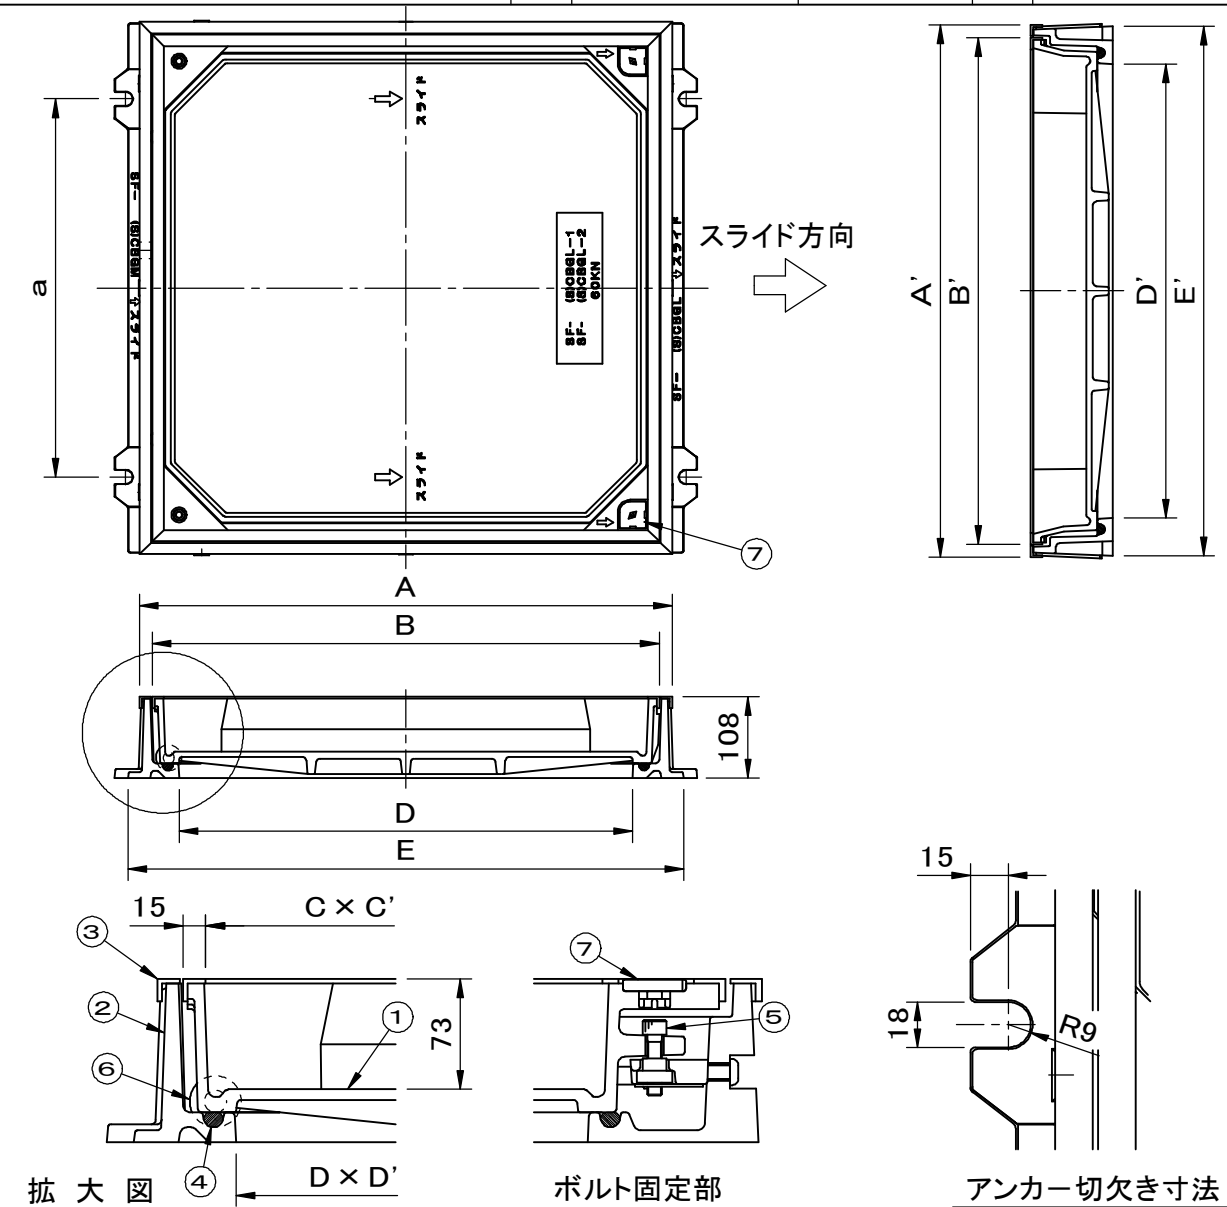

型 式	D	D'	A	A'	B	B'	C	C'	E	E'	a
SF-30CBGL-1	300	300	404	404	370	370	340	340	435	400	250
SF-35CBGL-1	350	350	454	454	420	420	390	390	485	450	300
SF-45CBGL-1	450	450	554	554	520	520	490	490	585	550	350
SF-50CBGL-1	500	500	604	604	570	570	540	540	635	600	400
SF-60CBGL-1	600	600	704	704	670	670	640	640	735	700	500

品名 化粧用鉄蓋 (インターロッキングブロック用)			種別 キャスタースライド式 防水防臭型			型式 SF-CBGL-1型	
承認	審査	作成 H.YAMADA	縮尺	作成日 2021.05.29	区分	図番 A701-119	