

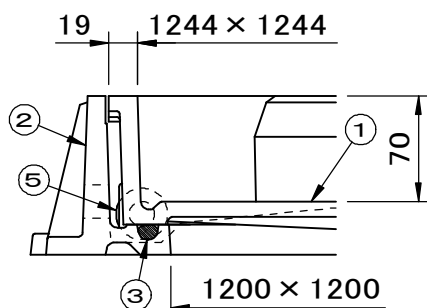



	件名				
	品番	部 品 名	材 質	数 量	備 考
破壊荷重 200kN(≒ 20,400kgf)以上	①	蓋	FCD500	1	防錆塗装
貼代 70	②	受枠	FC200	1	防錆塗装
水抜穴付	③	パッキング	CR	1	
	④	締付ボルト	SUS304	4	M10
	⑤	キャスター	SUS304	2	
	⑥	保護キャップ	EPDM	1	No.N-B

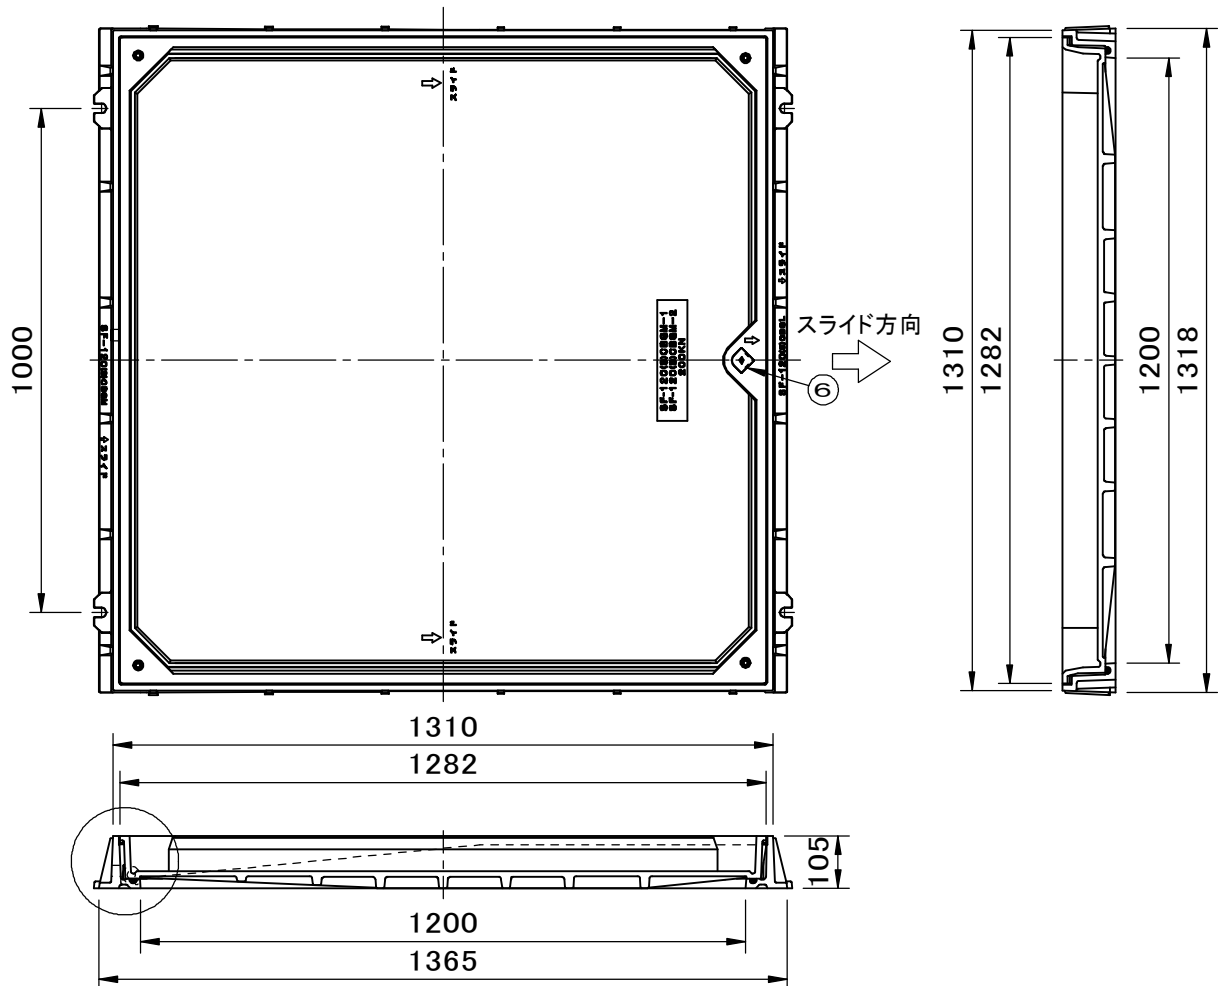

拡大図

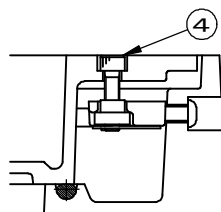

ボルト固定部

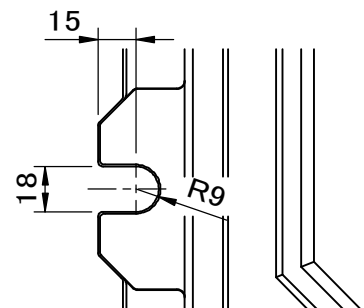

アンカー切欠き寸法

品名 化粧用鉄蓋 (インターロックブロック用)		種別 キャスタースライド式 防水防臭型		型式 SF-120CBGM-2型	
承認	審査	作成 H.YAMADA	縮尺	作成日 2021.07.15	区分 図番 A701-139