
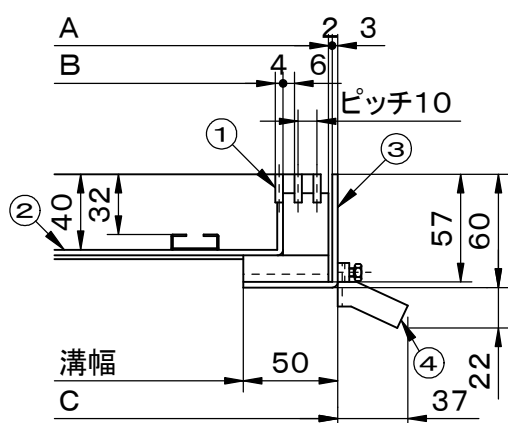
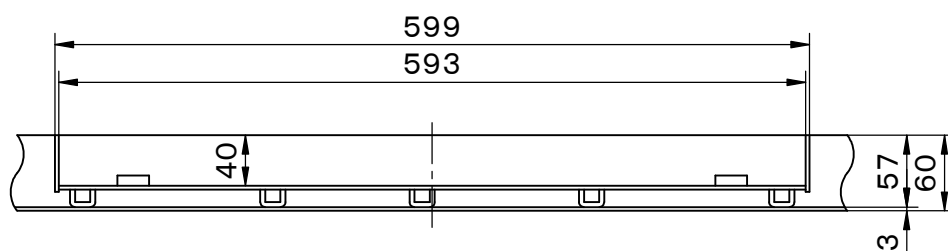


	件名				
	品番	部 品 名	材 質	数 量	備 考
適用荷重 歩行用	①	目地	SUS304	1	
貼代 32	②	底板	NSSC180	1	
	③	受枠	SUS304	1s	
	④	アンカー	SPCC	1s	

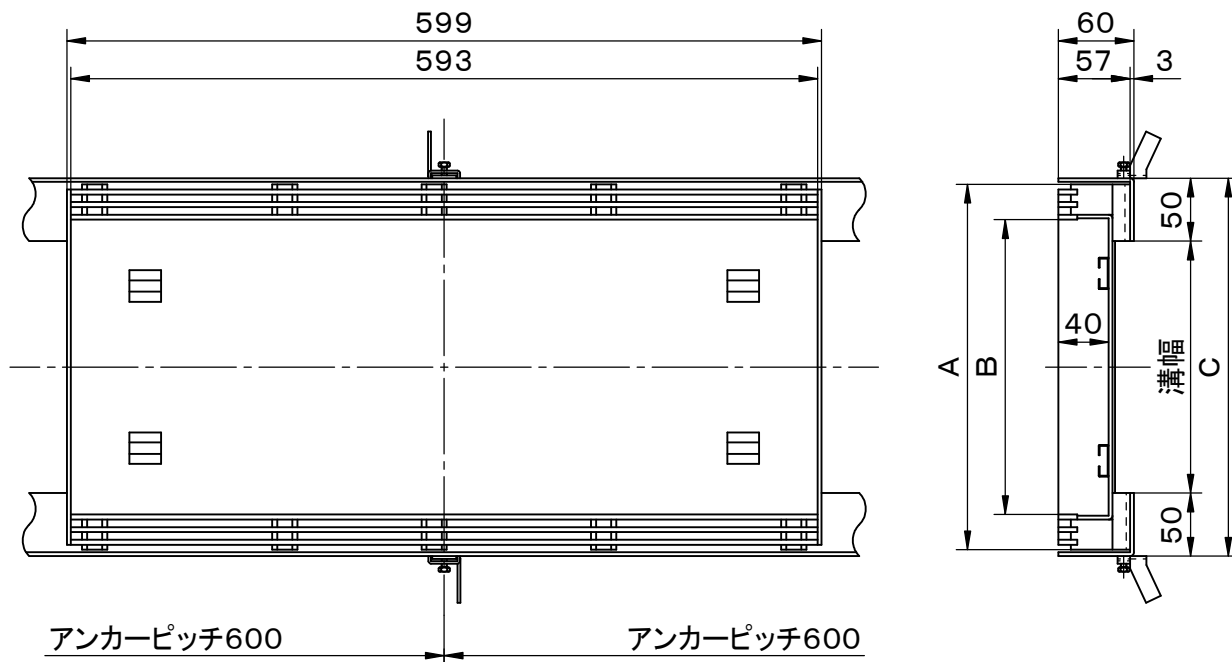

拡大図

型 式	適用溝幅	A	B	C
G10-15EGSW	150用	240	184	250
G10-20EGSW	200用	290	234	300
G10-25EGSW	250用	340	284	350
G10-30EGSW	300用	390	334	400

品名	スリット化粧蓋 (磁器タイル用)	種別	側溝用 ステンレス製受枠付	型式	G10-EGSW型
承認	審査	作成	縮尺	作成日	区分
		S.UEDA		24. 3.16	図番
					A704-134